



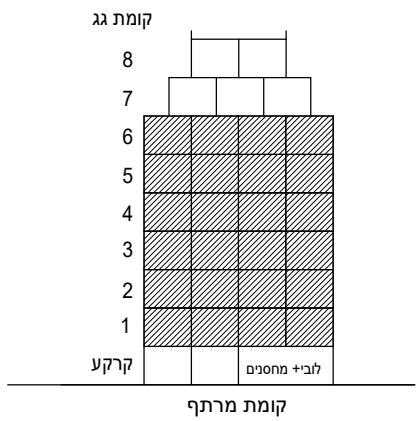

עכו מזרח

*ראה רשימת הערות ומקרא המצורף לתכנית אלו.
רשימת ההערות והמקרא מהווה חלק בלתי נפרד מתכניות אלו.

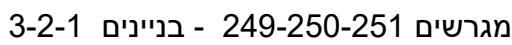

מִיָּקוֹם הַקּוֹמָה בְּבִנְיָן


מגרש:	251
בניין:	1
מס' קומה:	טיפוסים 1-6
מס' דירה:	
טיפוס דירה:	
מספר חדרים:	

תאריך: _____

שם הרוכש: _____

שם הרוכש: _____

חתימת החברה: _____

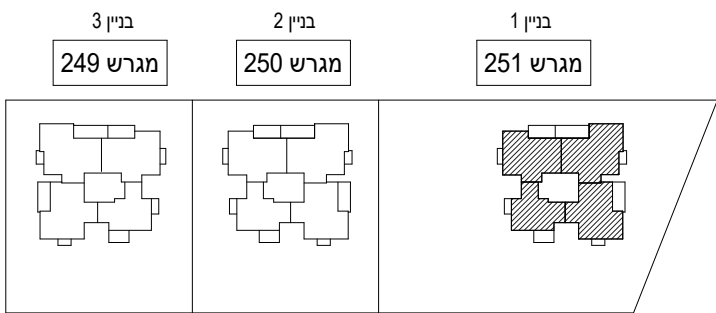


מיקום הבנין במתחם

קומה 1-6 בניין 1

תאריך 14.1.2024 מהדורה 1 קנ"מ 1:100

סטודיו הדס אדריכלות ועיצוב בע"מ
המגינים 5 ק.אתא

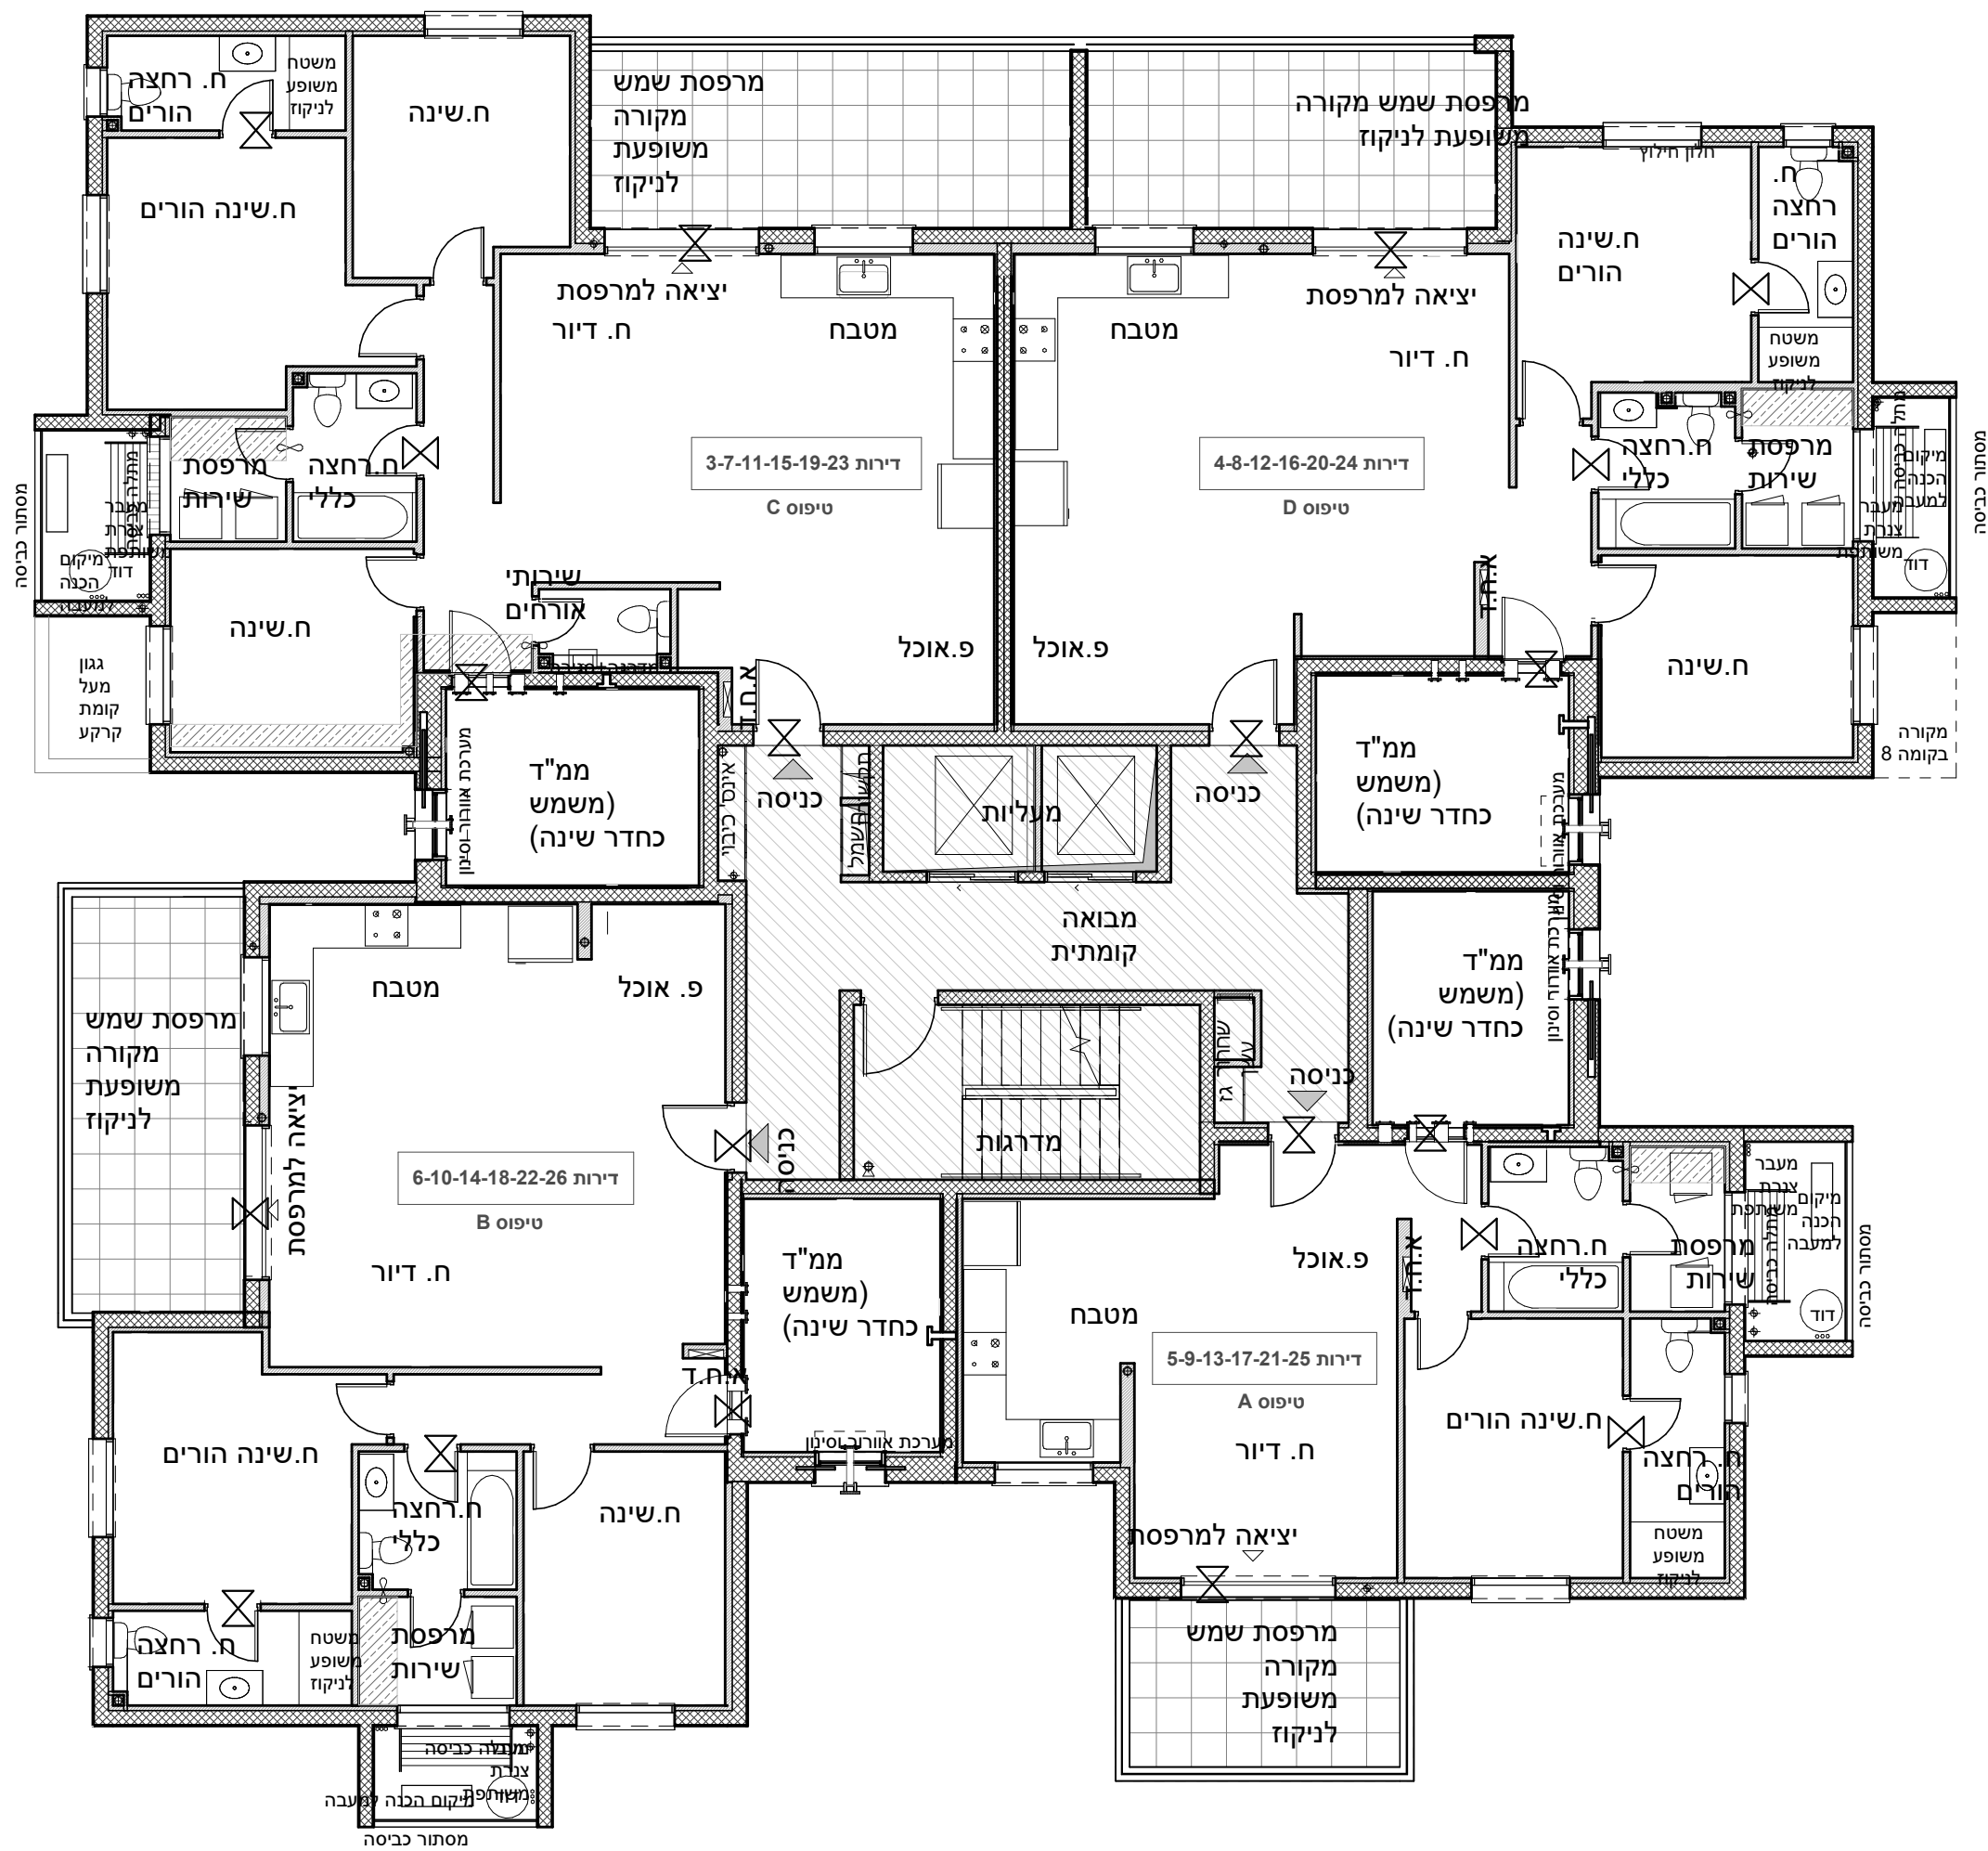

טרם התקבל היתר בניה. יתכנו שינויים והתאמות ככל שידרשו ע"י הרשויות המוסמכות, המתכננים והיועצים השונים.