


עכו מזרח

"ראה רשימת הערות ומקרא המצורף לתכנית אלו.
רשימת ההערות והמקרא מהווה חלק בלתי נפרד מתכניות אלו.


מגרשים 251-250-249 - בניינים 1-2-3

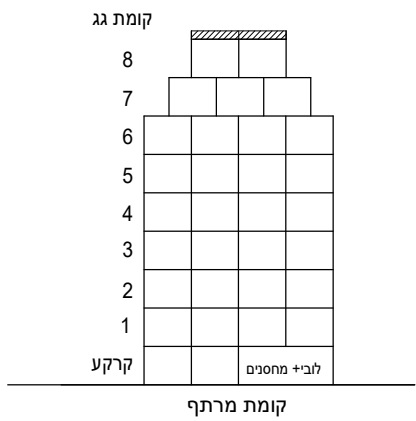

מיקום הקומה בבניין

מגרש:	251
בניין:	1
מס' קומה:	גג
מס' דירה:	
טיפוס דירה:	
מספר חדרים:	

תאריך:	
שם הרוכש:	
שם הרוכש:	
חתימת החברה:	

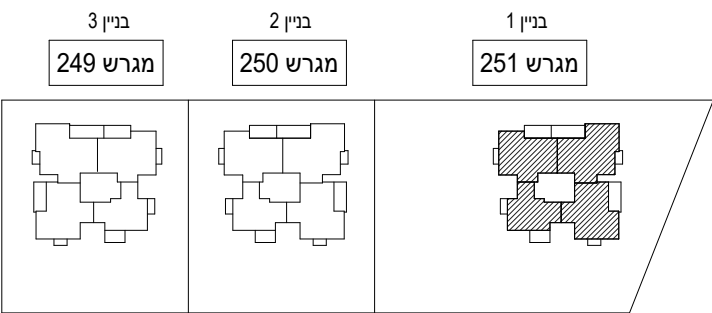


מיקום הבנין במתחם

קומת גג בנין 1

תאריך 14.1.2024 מהדורה 1 קנ"מ 1:100

סטודיו הדס אדריכלות ועיצוב בע"מ
המגוינים 5 ק.אתא

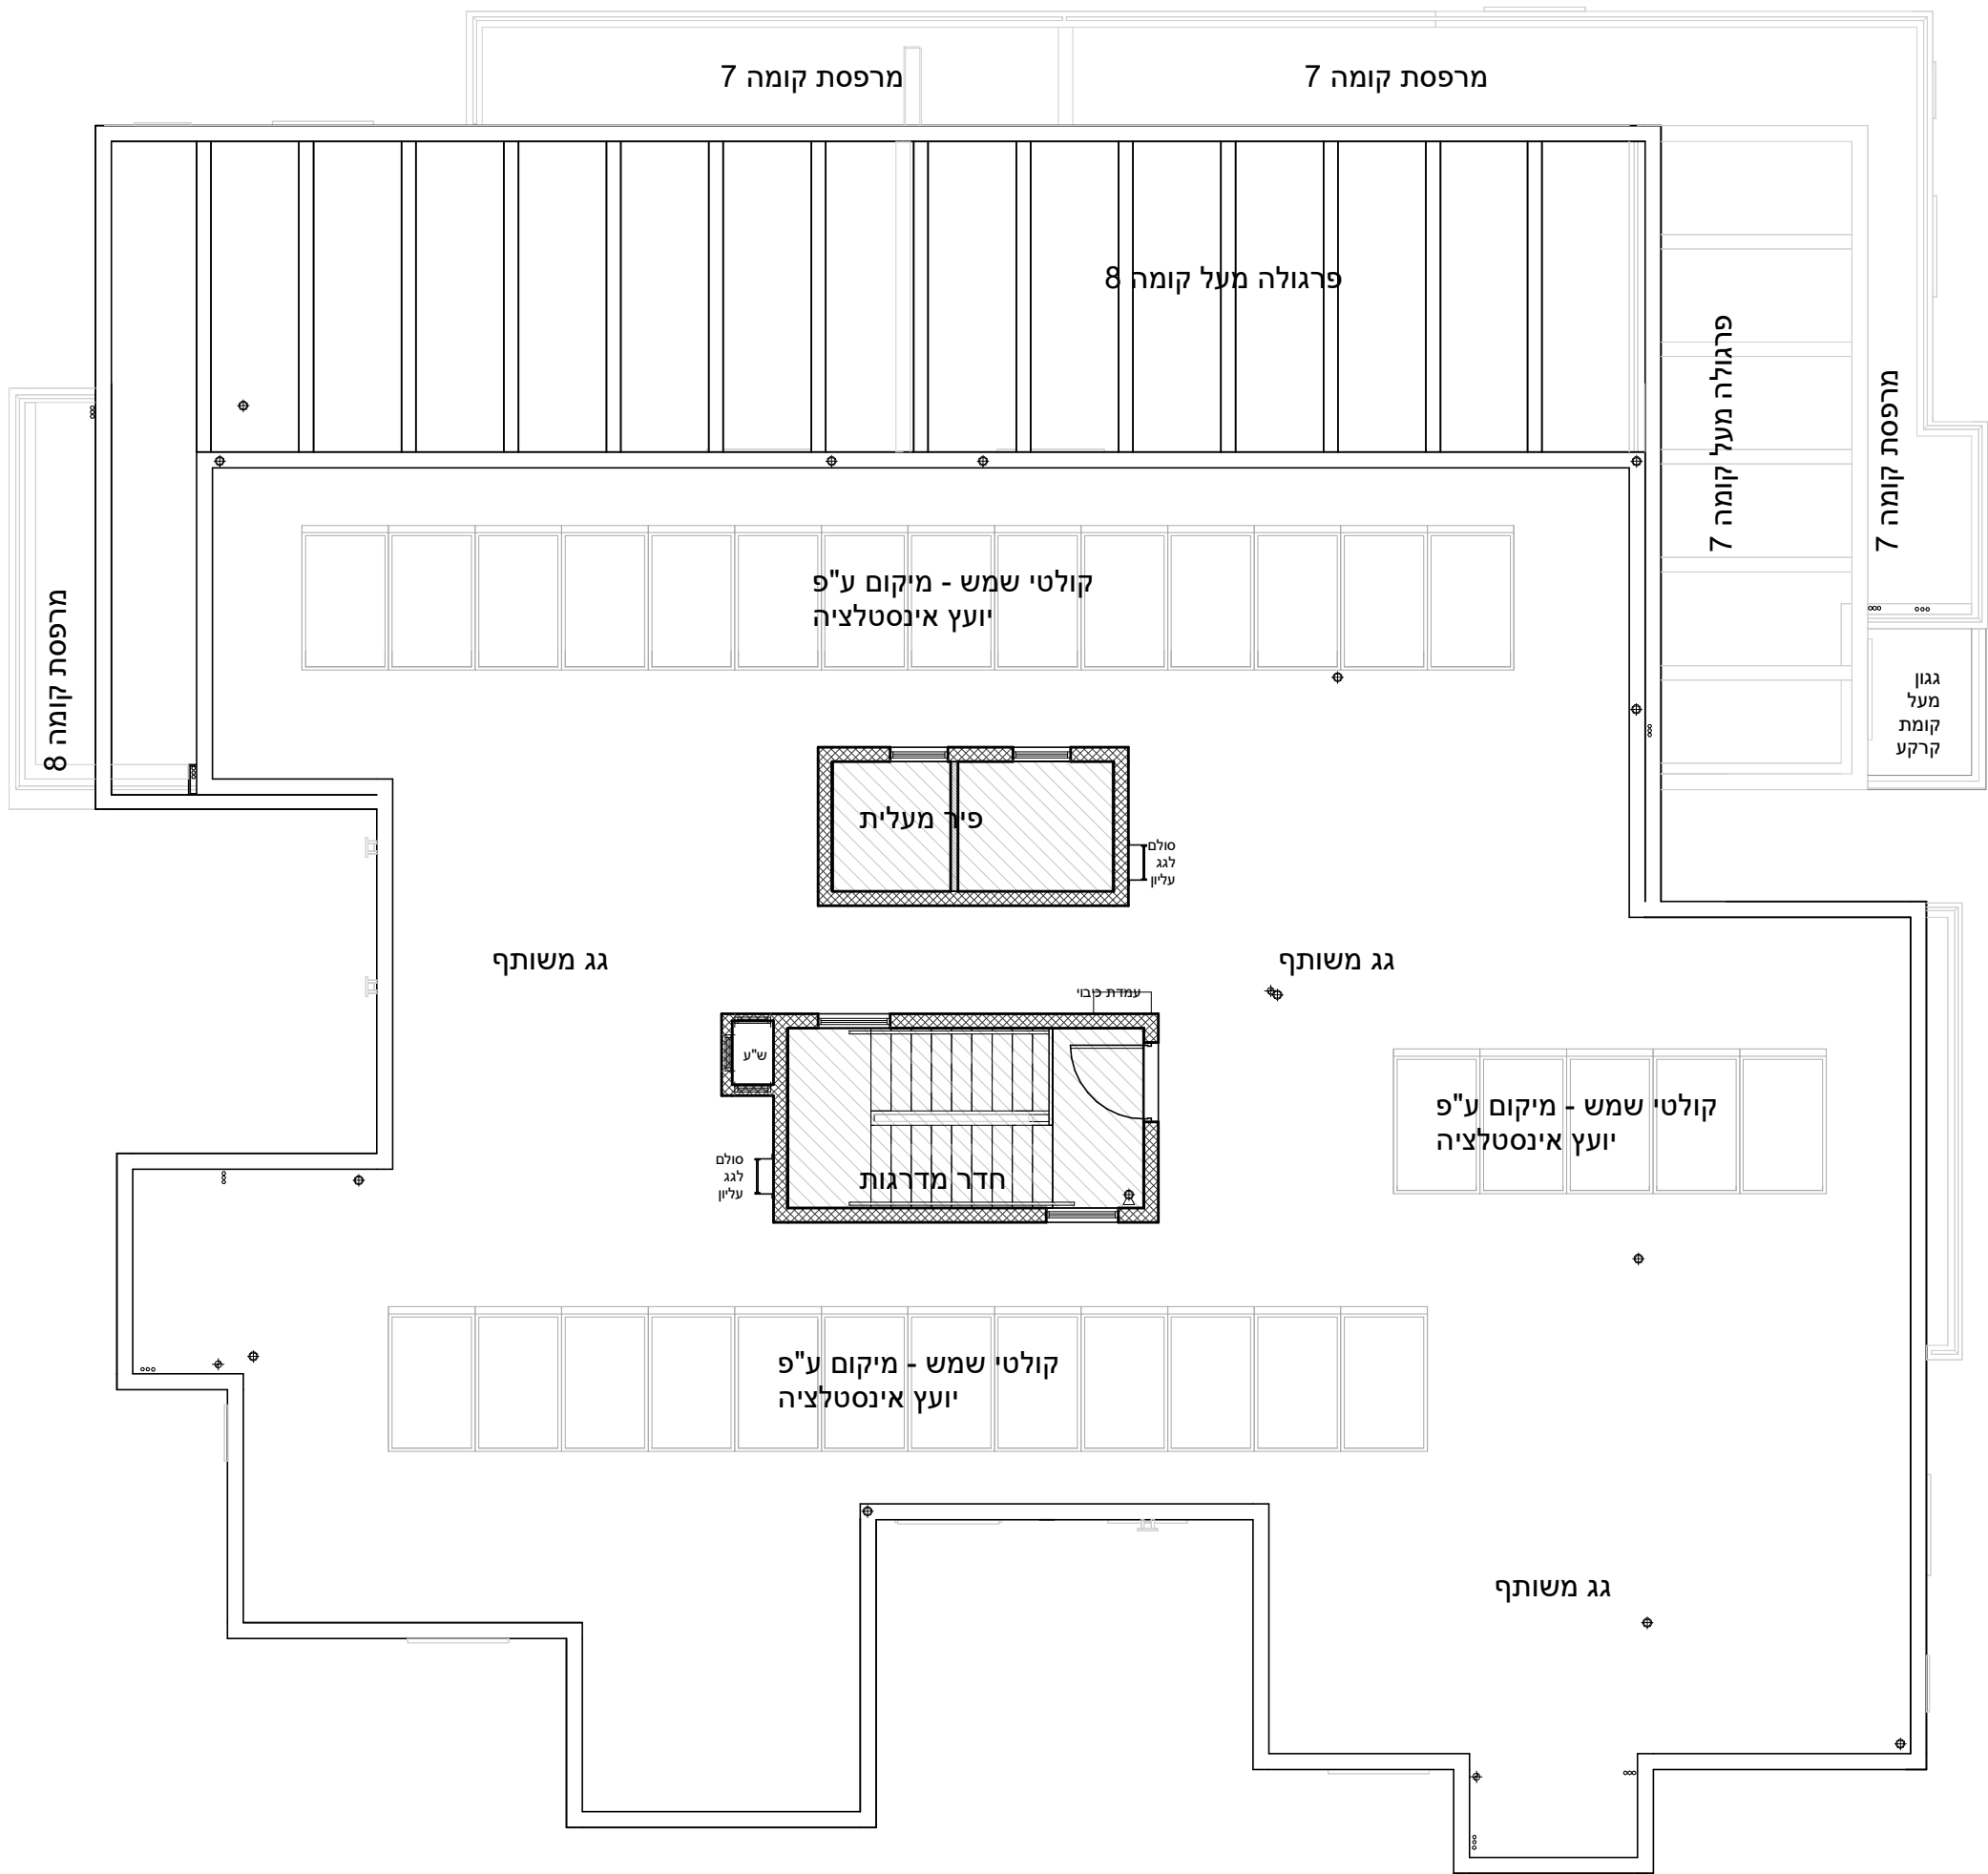

טרם התקבל היתר בניה. יתכנו שינויים והתאמות ככל שידרשו ע"י הרשויות המוסמכות, המתכננים והיועצים השונים.