



עכו מזרח

*ראה גיליון הערות ומקרא המצורף בתחילת קובץ תוכניות מכר.
רשימת הערות ומקרא מהווה חלק בלתי נפרד מהן.

265	מגרש:
10	בניין:
טיפוסית 1-5	מס' קומה:
	מס' דירה:
	טיפוס דירה:
	מס' חדרים:
	תאריך:
	שם הרוכש:
	שם הרוכש:
	חתימת החברה:

מגרש 265 - בין 10

קומת

7

6

5

4

3


2

1

לב

קרע

חנין חת קרע

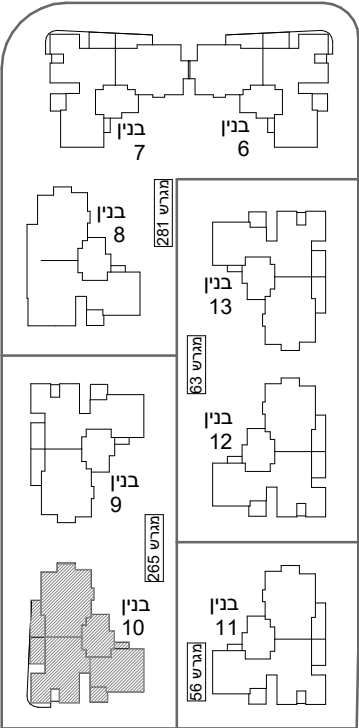


מיקום הבניין במתחם

קומה 1 - 5 - בניין 10

תאריך 14.1.2024 מהדורה 1 קנ"מ 1:100

סטודיו הדס אדריכלות

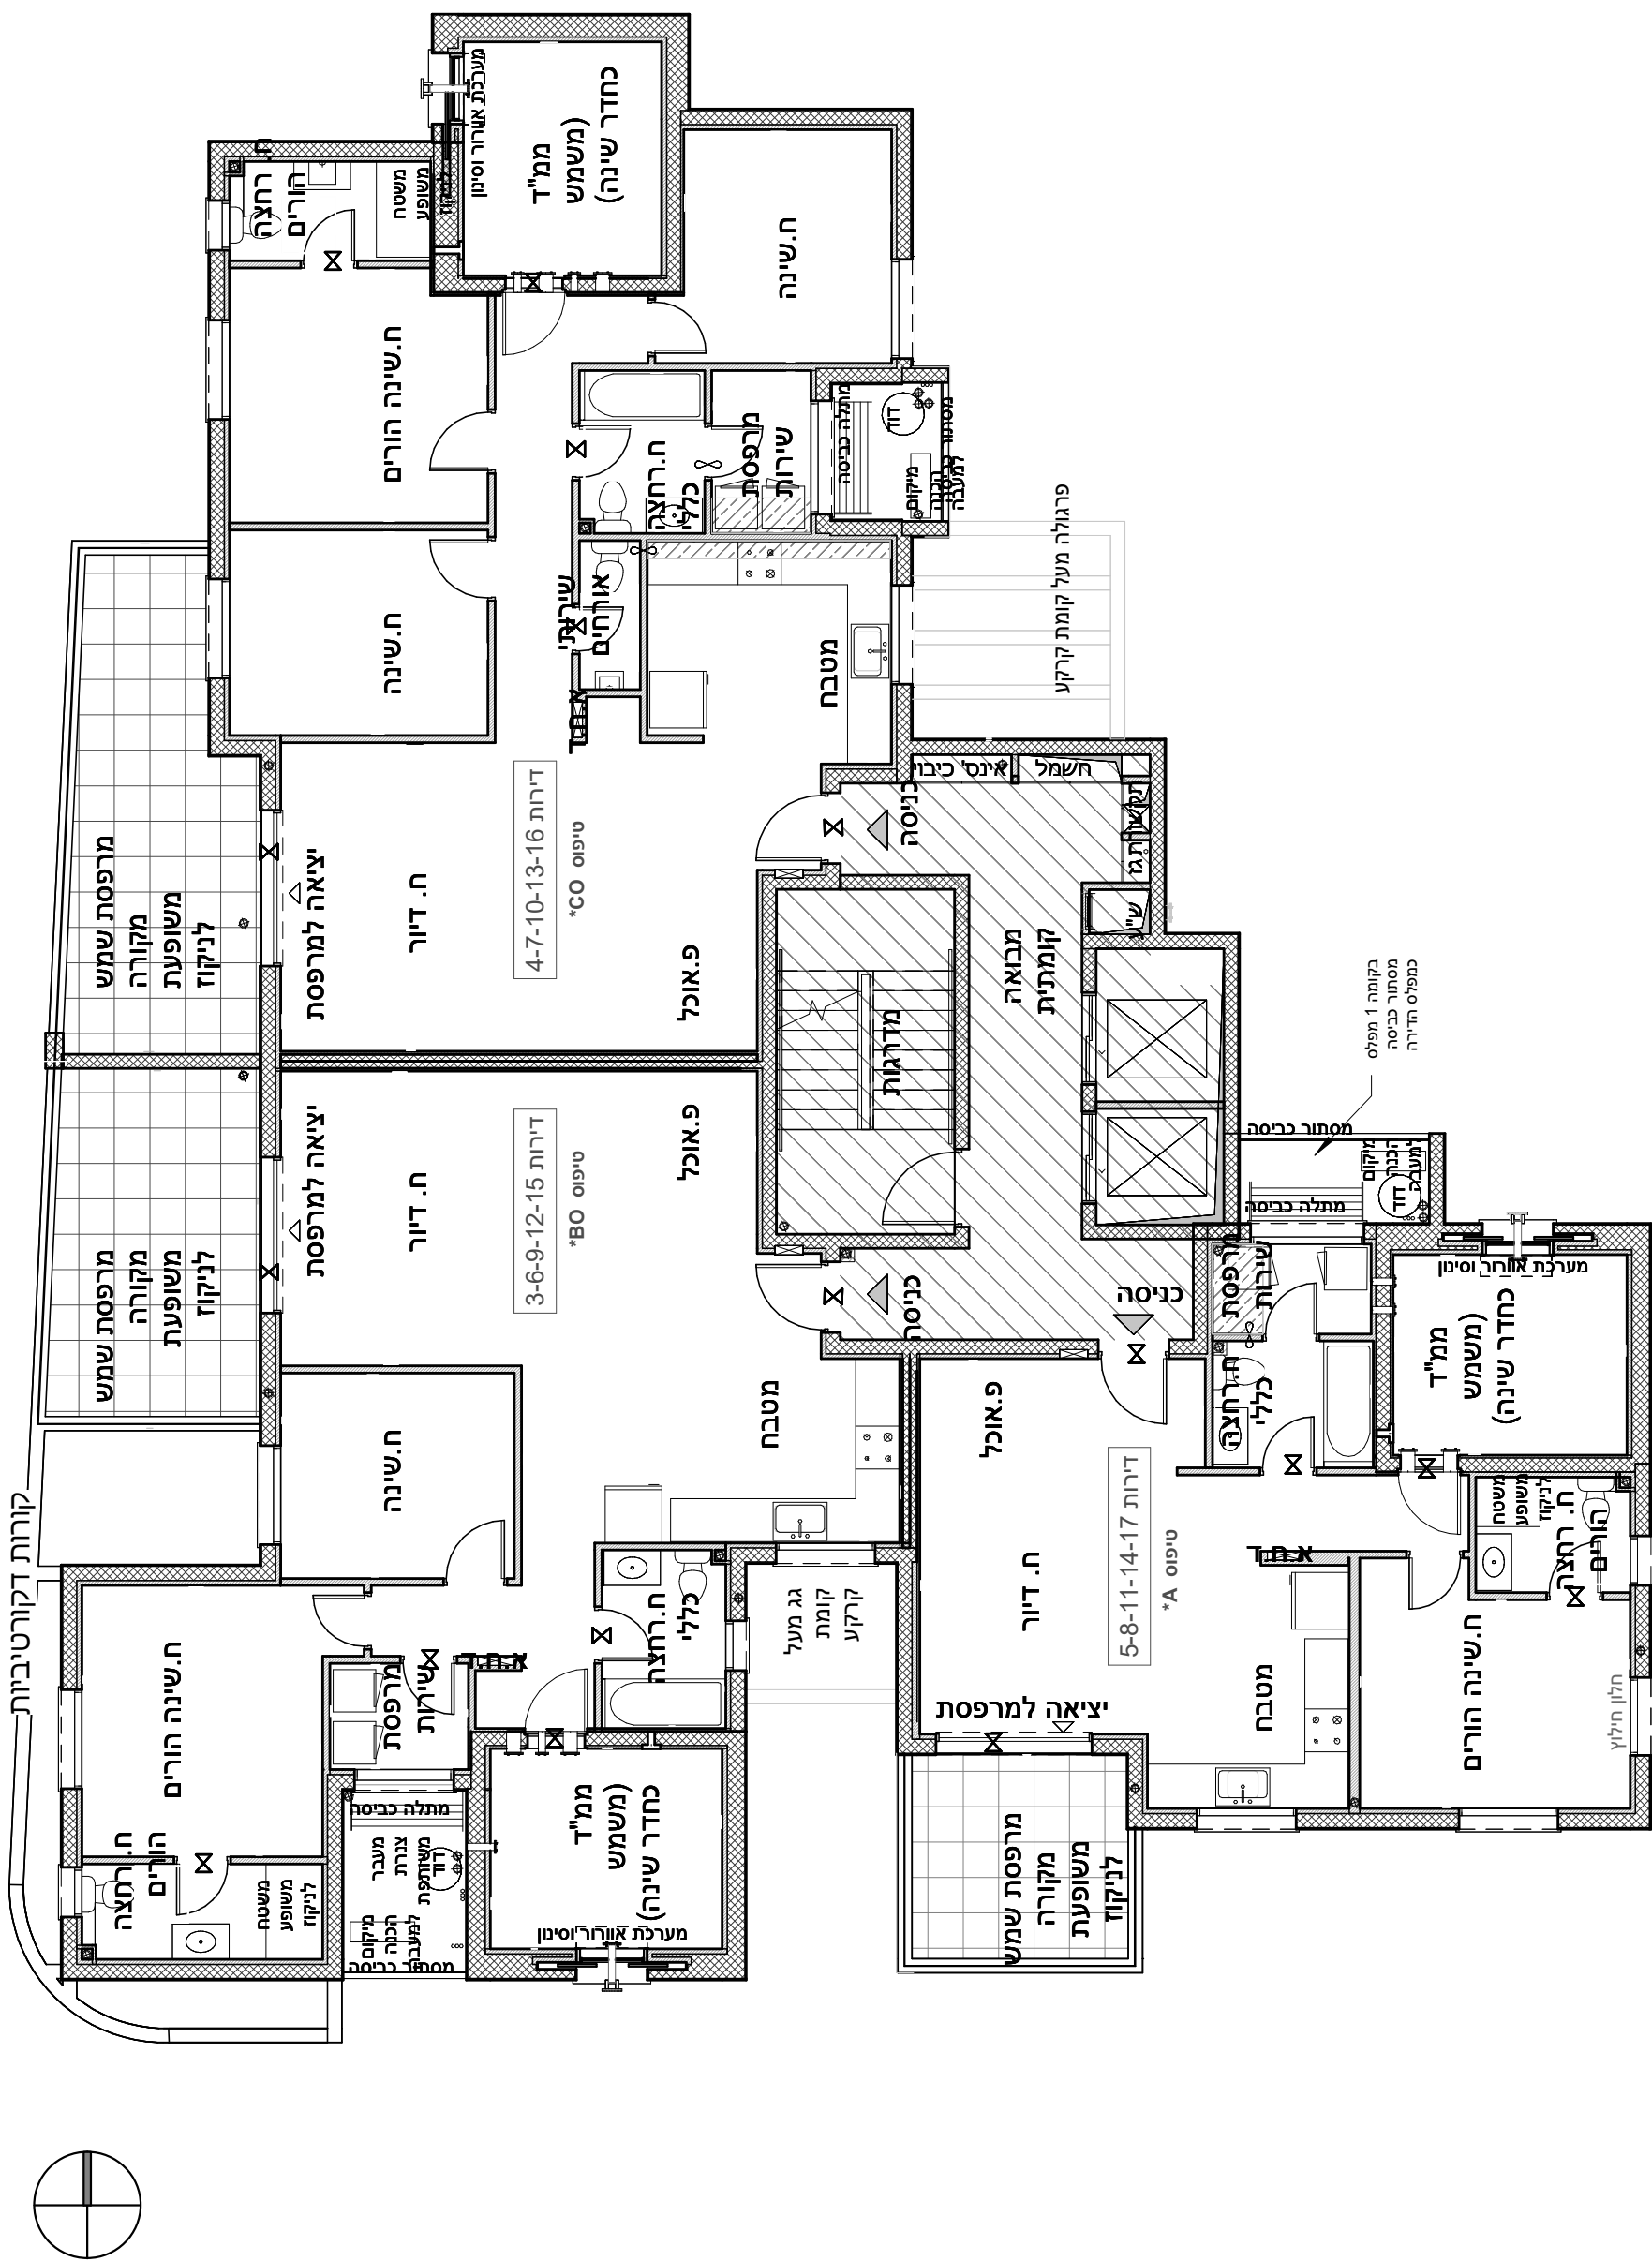

טרם התקבל היתר בניה. יתכנו שינויים והתאמות ככל שידרשו ע"י הרשויות המוסמכות, המתכננים והיועצים השונים.