


עכו מזרח

*ראה רשימת הערות ומקרא המצורף לתכנית אלו.
רשימת ההערות והמקרא מהווה חלק בלתי נפרד מתכניות אלו.


מגרשים 249-250-251 - בניינים 1-2-3

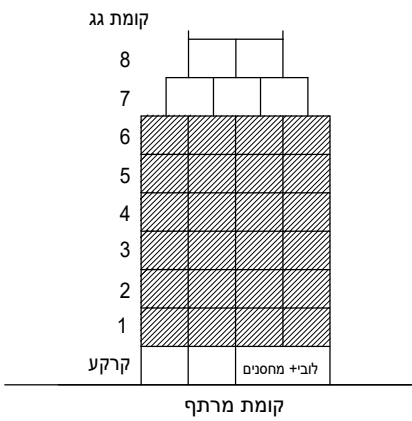

מיקום הקומה בבניין

מגרש:	251
בנין:	1
מס' קומה:	1-6
מס' דירה:	דירות 4-8-12-16-20-24
טיפוס דירה:	D
מספר חדרים:	4

תאריך: _____
שם הרוכש: _____
שם הרוכש: _____
חתימת החברה: _____

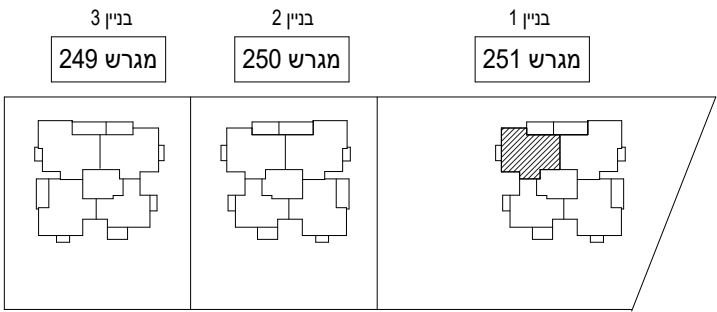


מיקום הדירה בקומה

בנין 1 דירות 4-8-12-16-20-24

תאריך 14.1.2024 מהדורה 1 קנ"מ 1:50

סטודיו הדס אדריכלות ועיצוב בע"מ
המגינים 5 ק.אתא

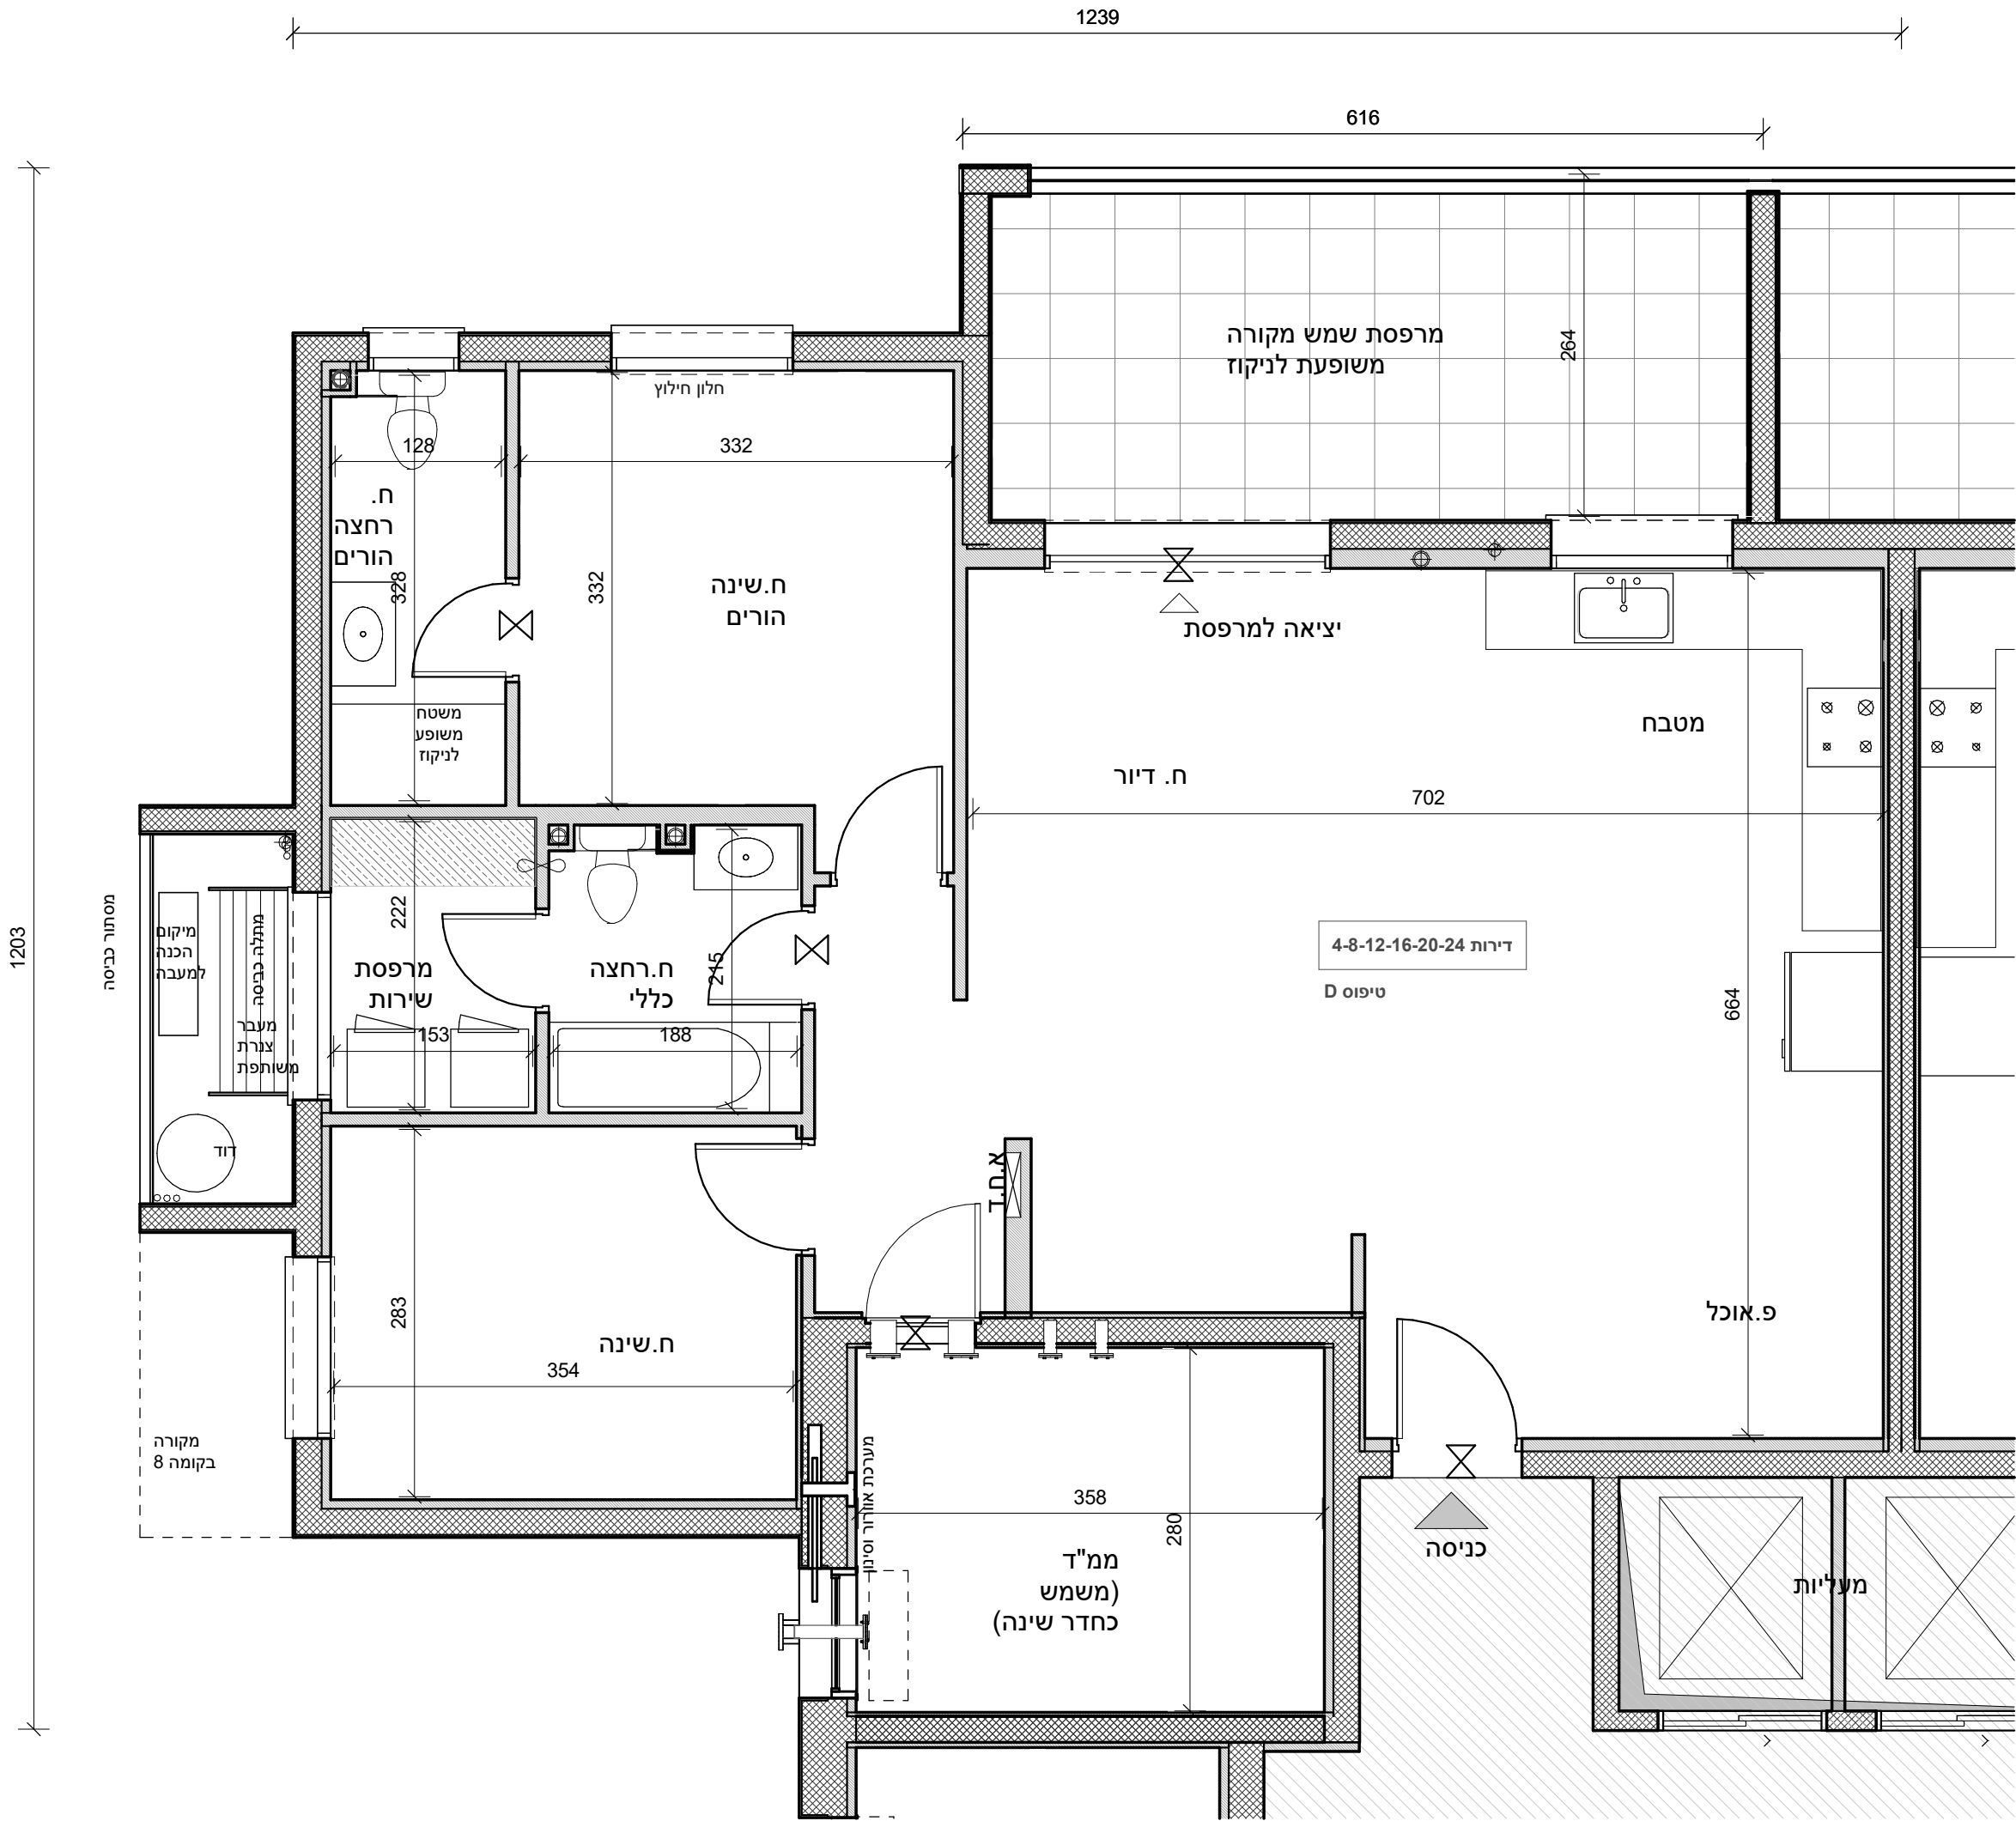

טרם התקבל היתר בניה. יתכנו שינויים והתאמות ככל שידרשו ע"י הרשויות המוסמכות, המתכננים והיועצים השונים.