

*ראה גיליון הערות ומקרא המצורף בתחילת קובץ תוכניות מכר. רשימת הערות ומקרא מהווה חלק בלתי נפרד מהן.

תאריך: _____

שם הרוכש: _____

שם הרוכש: _____

חתימת החברה: _____

קומת גג

7

6

5

4

3

2


1

קרקע

לובי


חניון תת קרקעי

2

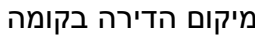

תאריך 14.1.2024 מהדורה 1 קנ"מ 1:50

סטודיו הדס אדריכלות ועיצוב בע"מ

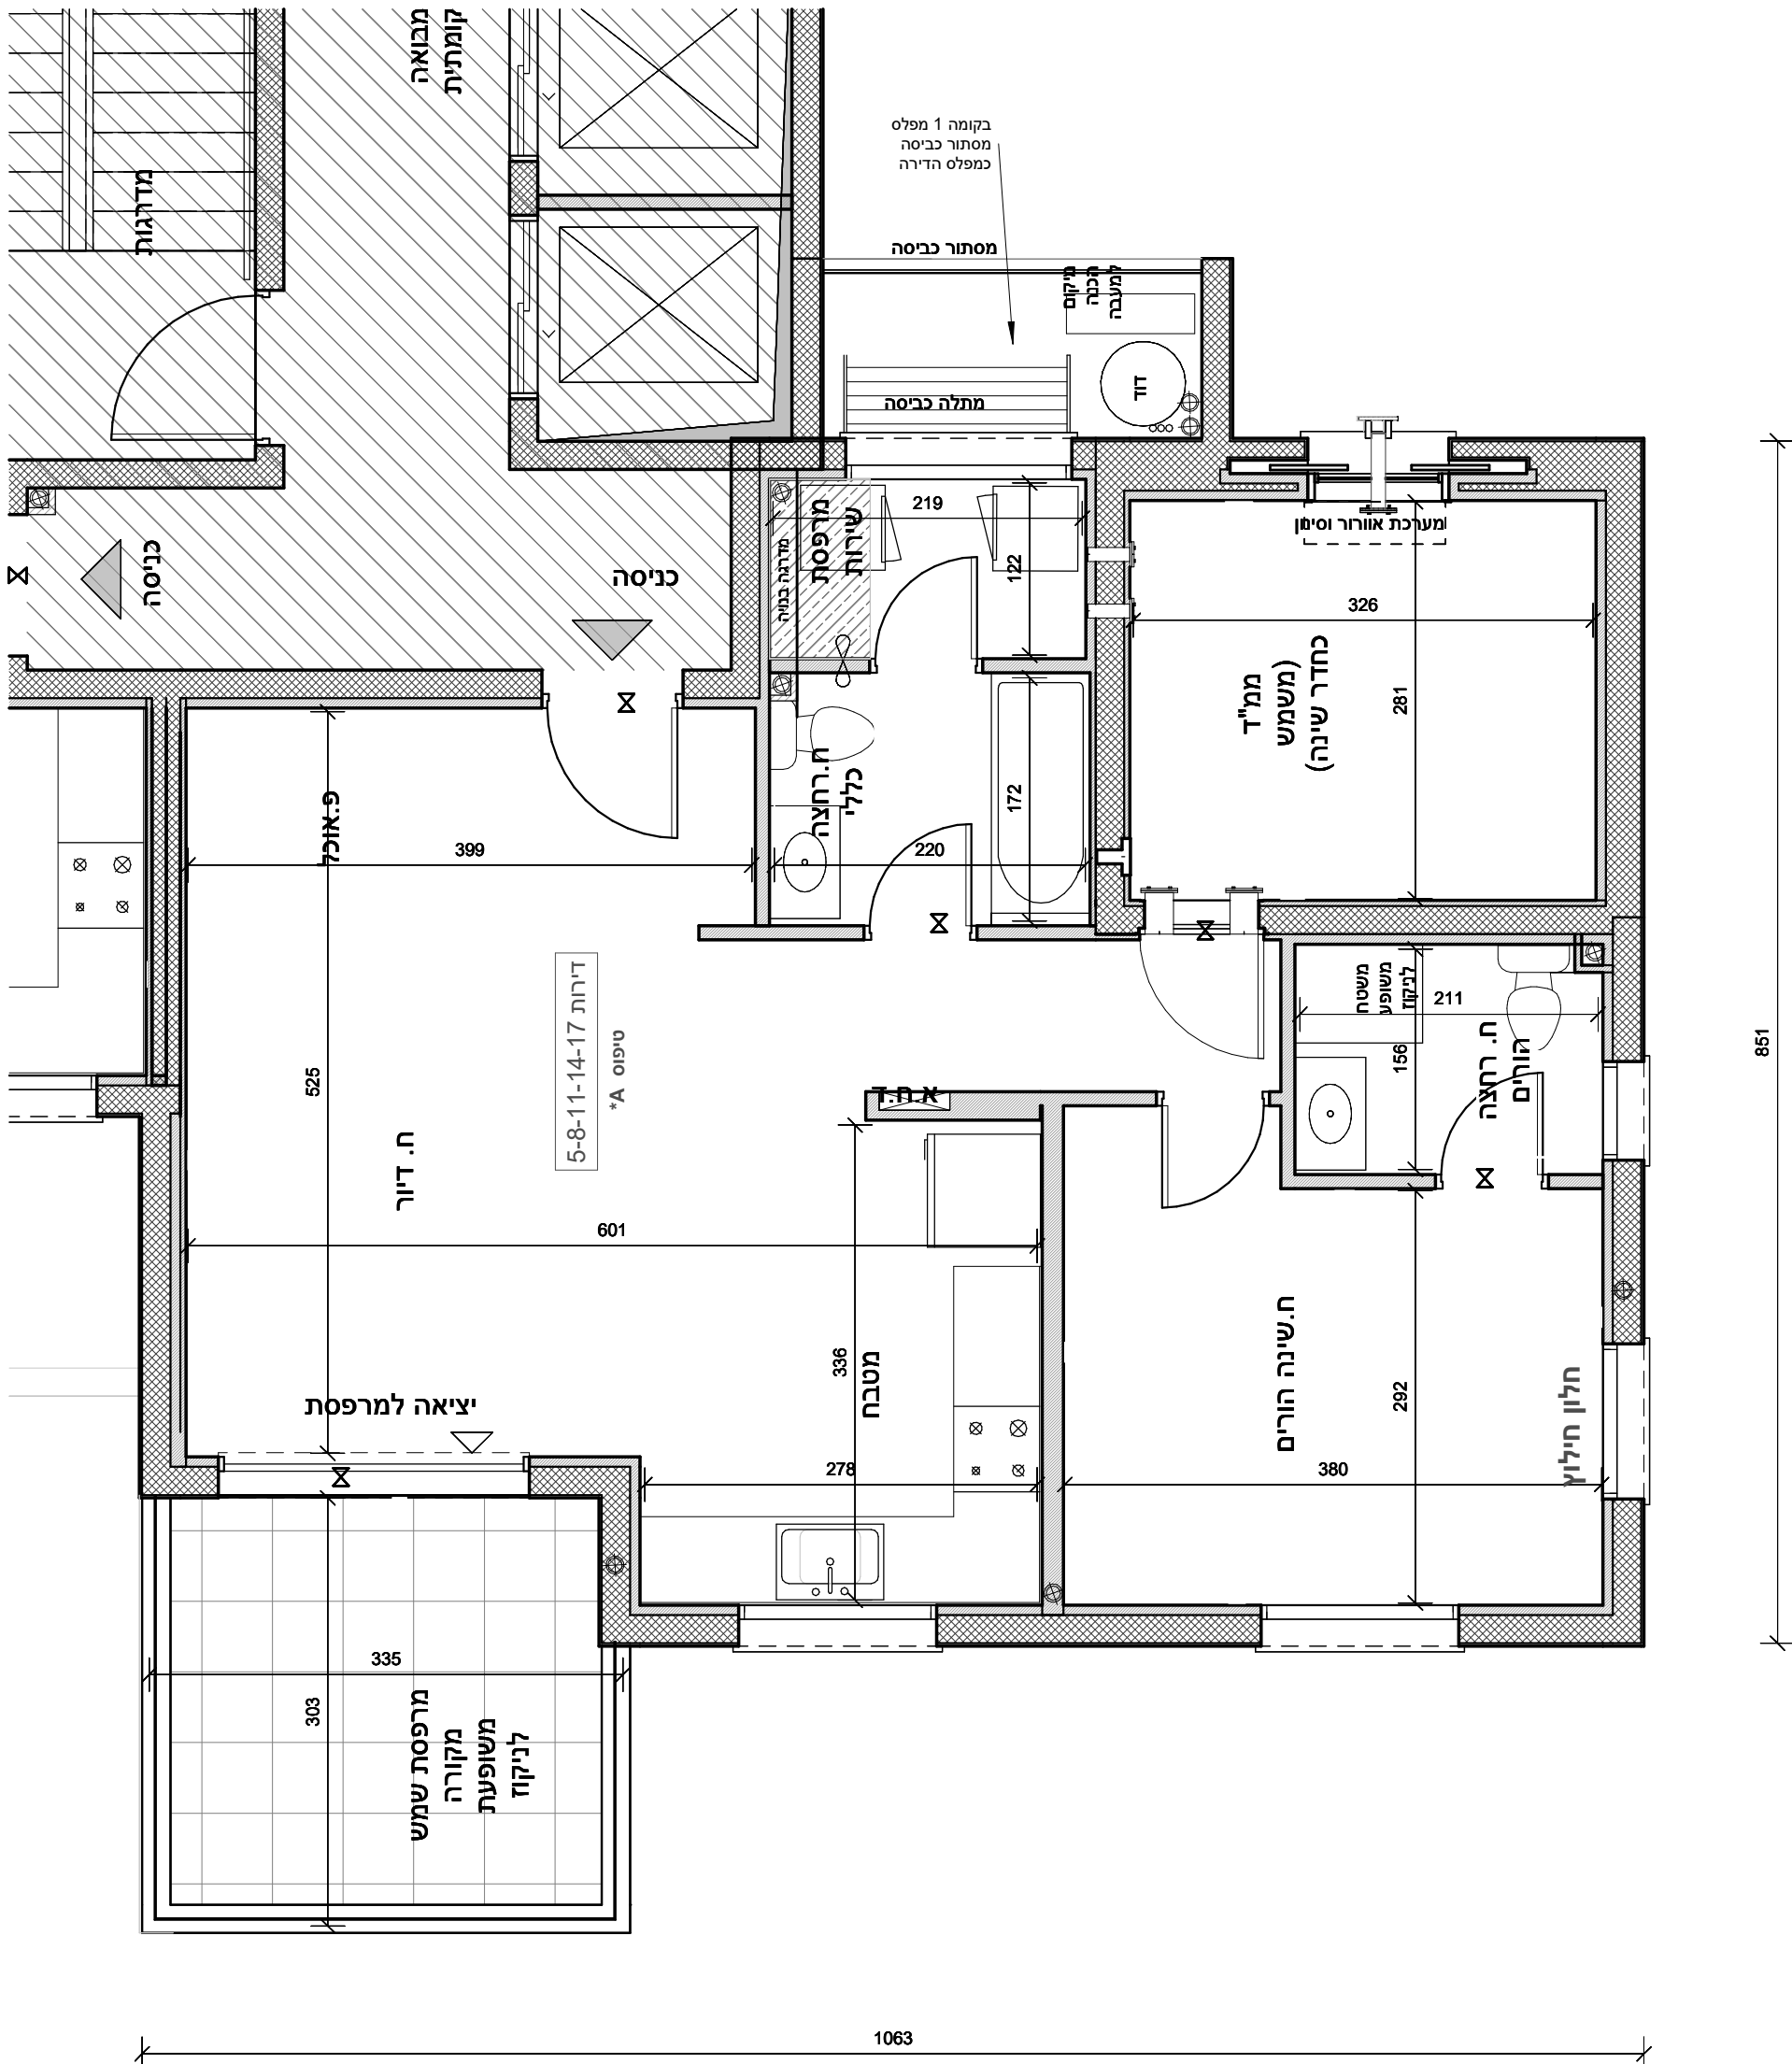

טרם התקבל היתר בניה. יתכנו שינויים והתאמות ככל שידרשו ע"י הרשויות המוסמכות, המתכננים והיועצים השונים.