



עכו מזרח

*ראה גיליון הערות ומקרא המצורף בתחילת קובץ תוכניות מכר.
רשימת הערות ומקרא מהווה חלק בלתי נפרד מהן.

מגרש:	265
בניין:	10
מס' קומה:	1-5
מס' דירה:	3 6 9 12 15
טיפוס דירה:	*BO
מס' חדרים:	4


תאריך: _____

שם הרוכש: _____


שם הרוכש: _____

חתימת החברה: _____

מגרש 265 - בנין 10

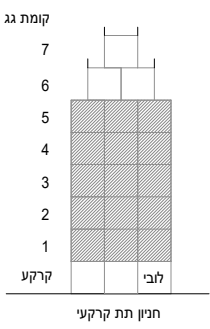

מיקום הקומה בבניין


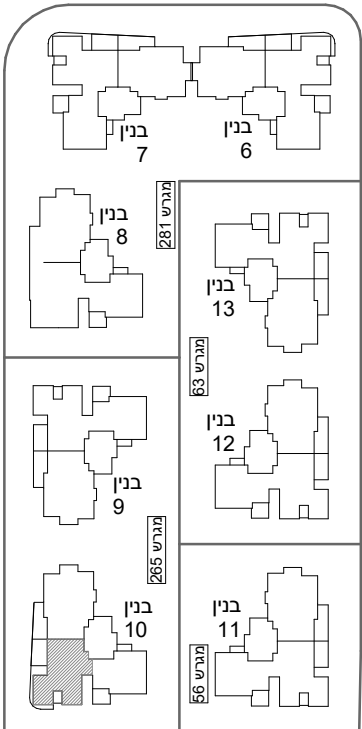


מיקום הדירה בקומה

בנין 10 דירות 3 6 9 12 15

תאריך 14.1.2024 מהדורה 1 קנ"מ 1:50

סטודיו הדס אדריכלות ועיצוב בע"מ
המגינים 5 ק.אתא

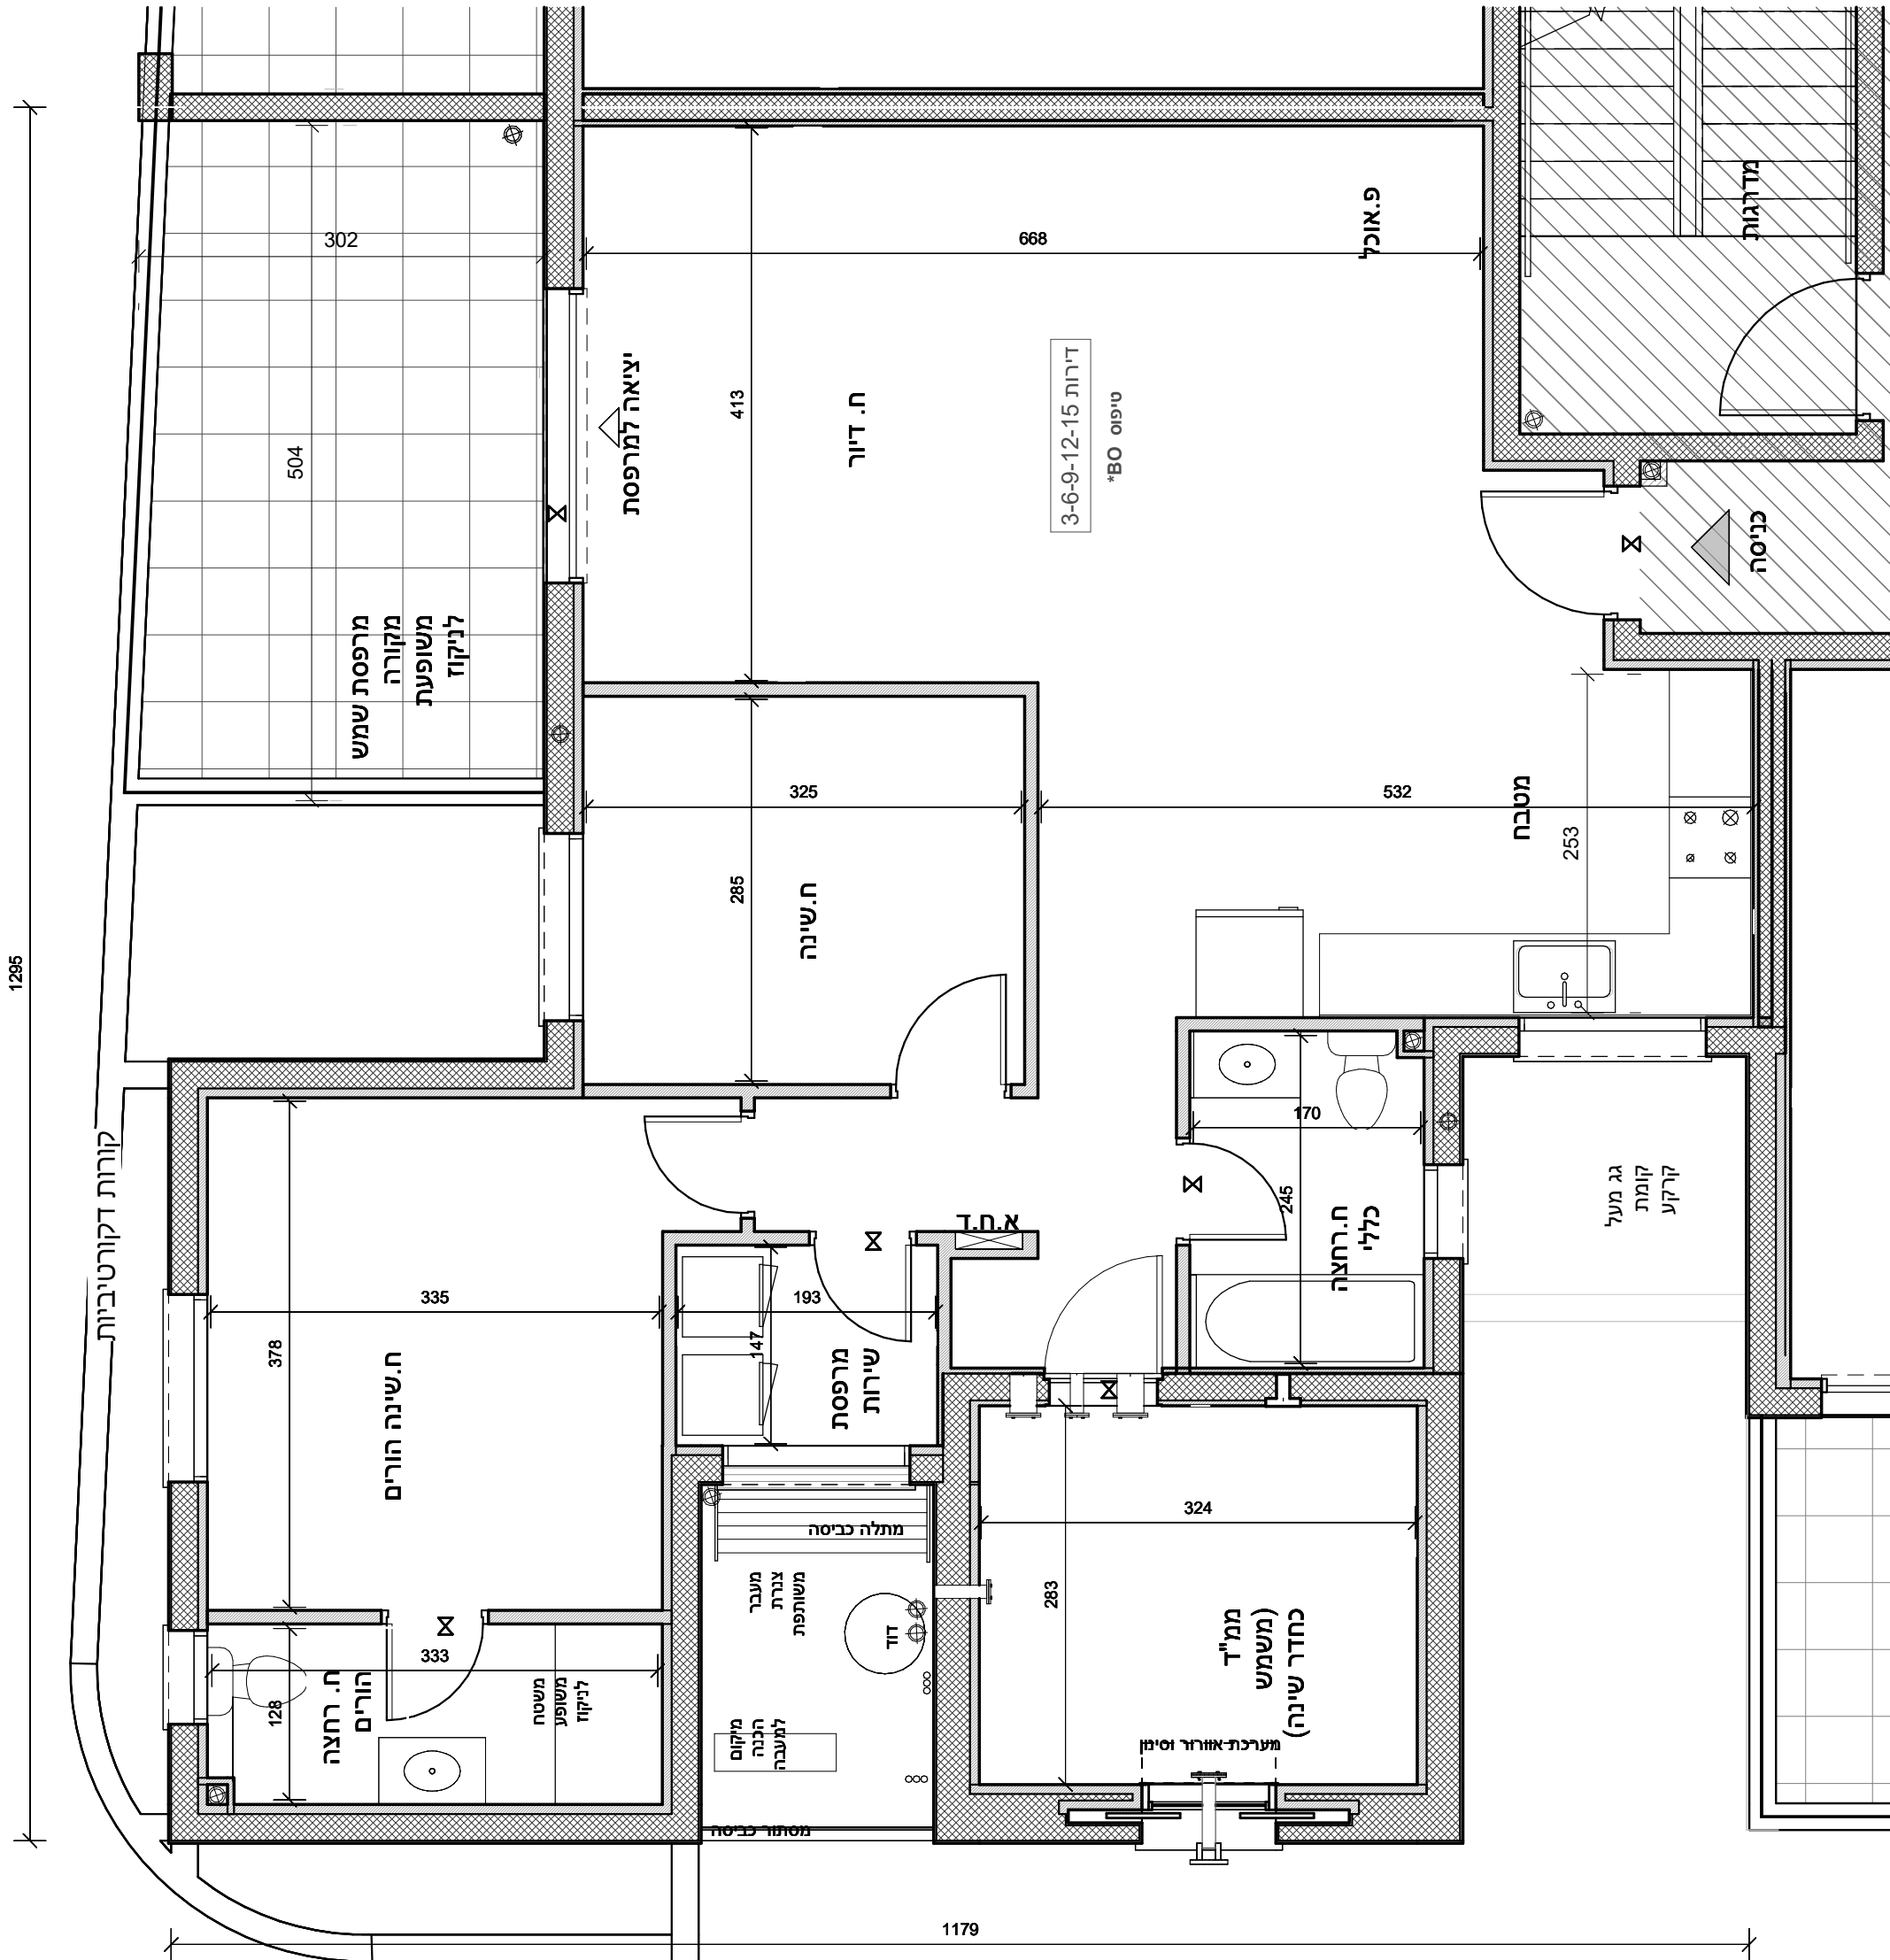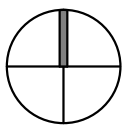

טרם התקבל היתר בניה. יתכנו שינויים והתאמות ככל שידרשו ע"י הרשויות המוסמכות, המתכננים והיועצים השונים.