
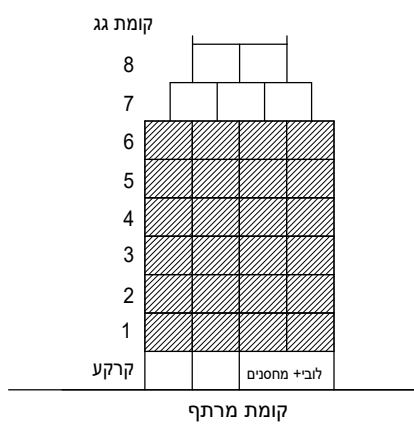


עכו מזרח

*ראה רשימת הערות ומקרא המצורף לתכנית אלו.
רשימת ההערות והמקרא מהווה חלק בלתי נפרד מתכניות אלו.

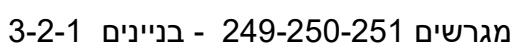

מיקום הקומה בבניין


250	מגרש:
2	בבין:
טיפוסית 1-6	מס' קומה:
	מס' דירה:
	טיפוס דירה:
	מספר חדרים:

תאריך: _____

שם הרוכש: _____

שם הרוכש: _____

חתימת החברה: _____

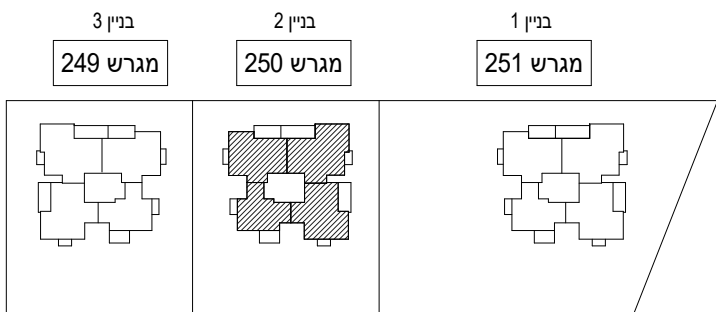


מיקום הבנין במתחם

קומה 1-6 - בניין 2

תאריך 14.1.2024 מהדורה 1 קנ"מ 1:100

סטודיו הדס אדריכלות ועיצוב בע"מ
המגינים 5 ק.אתא

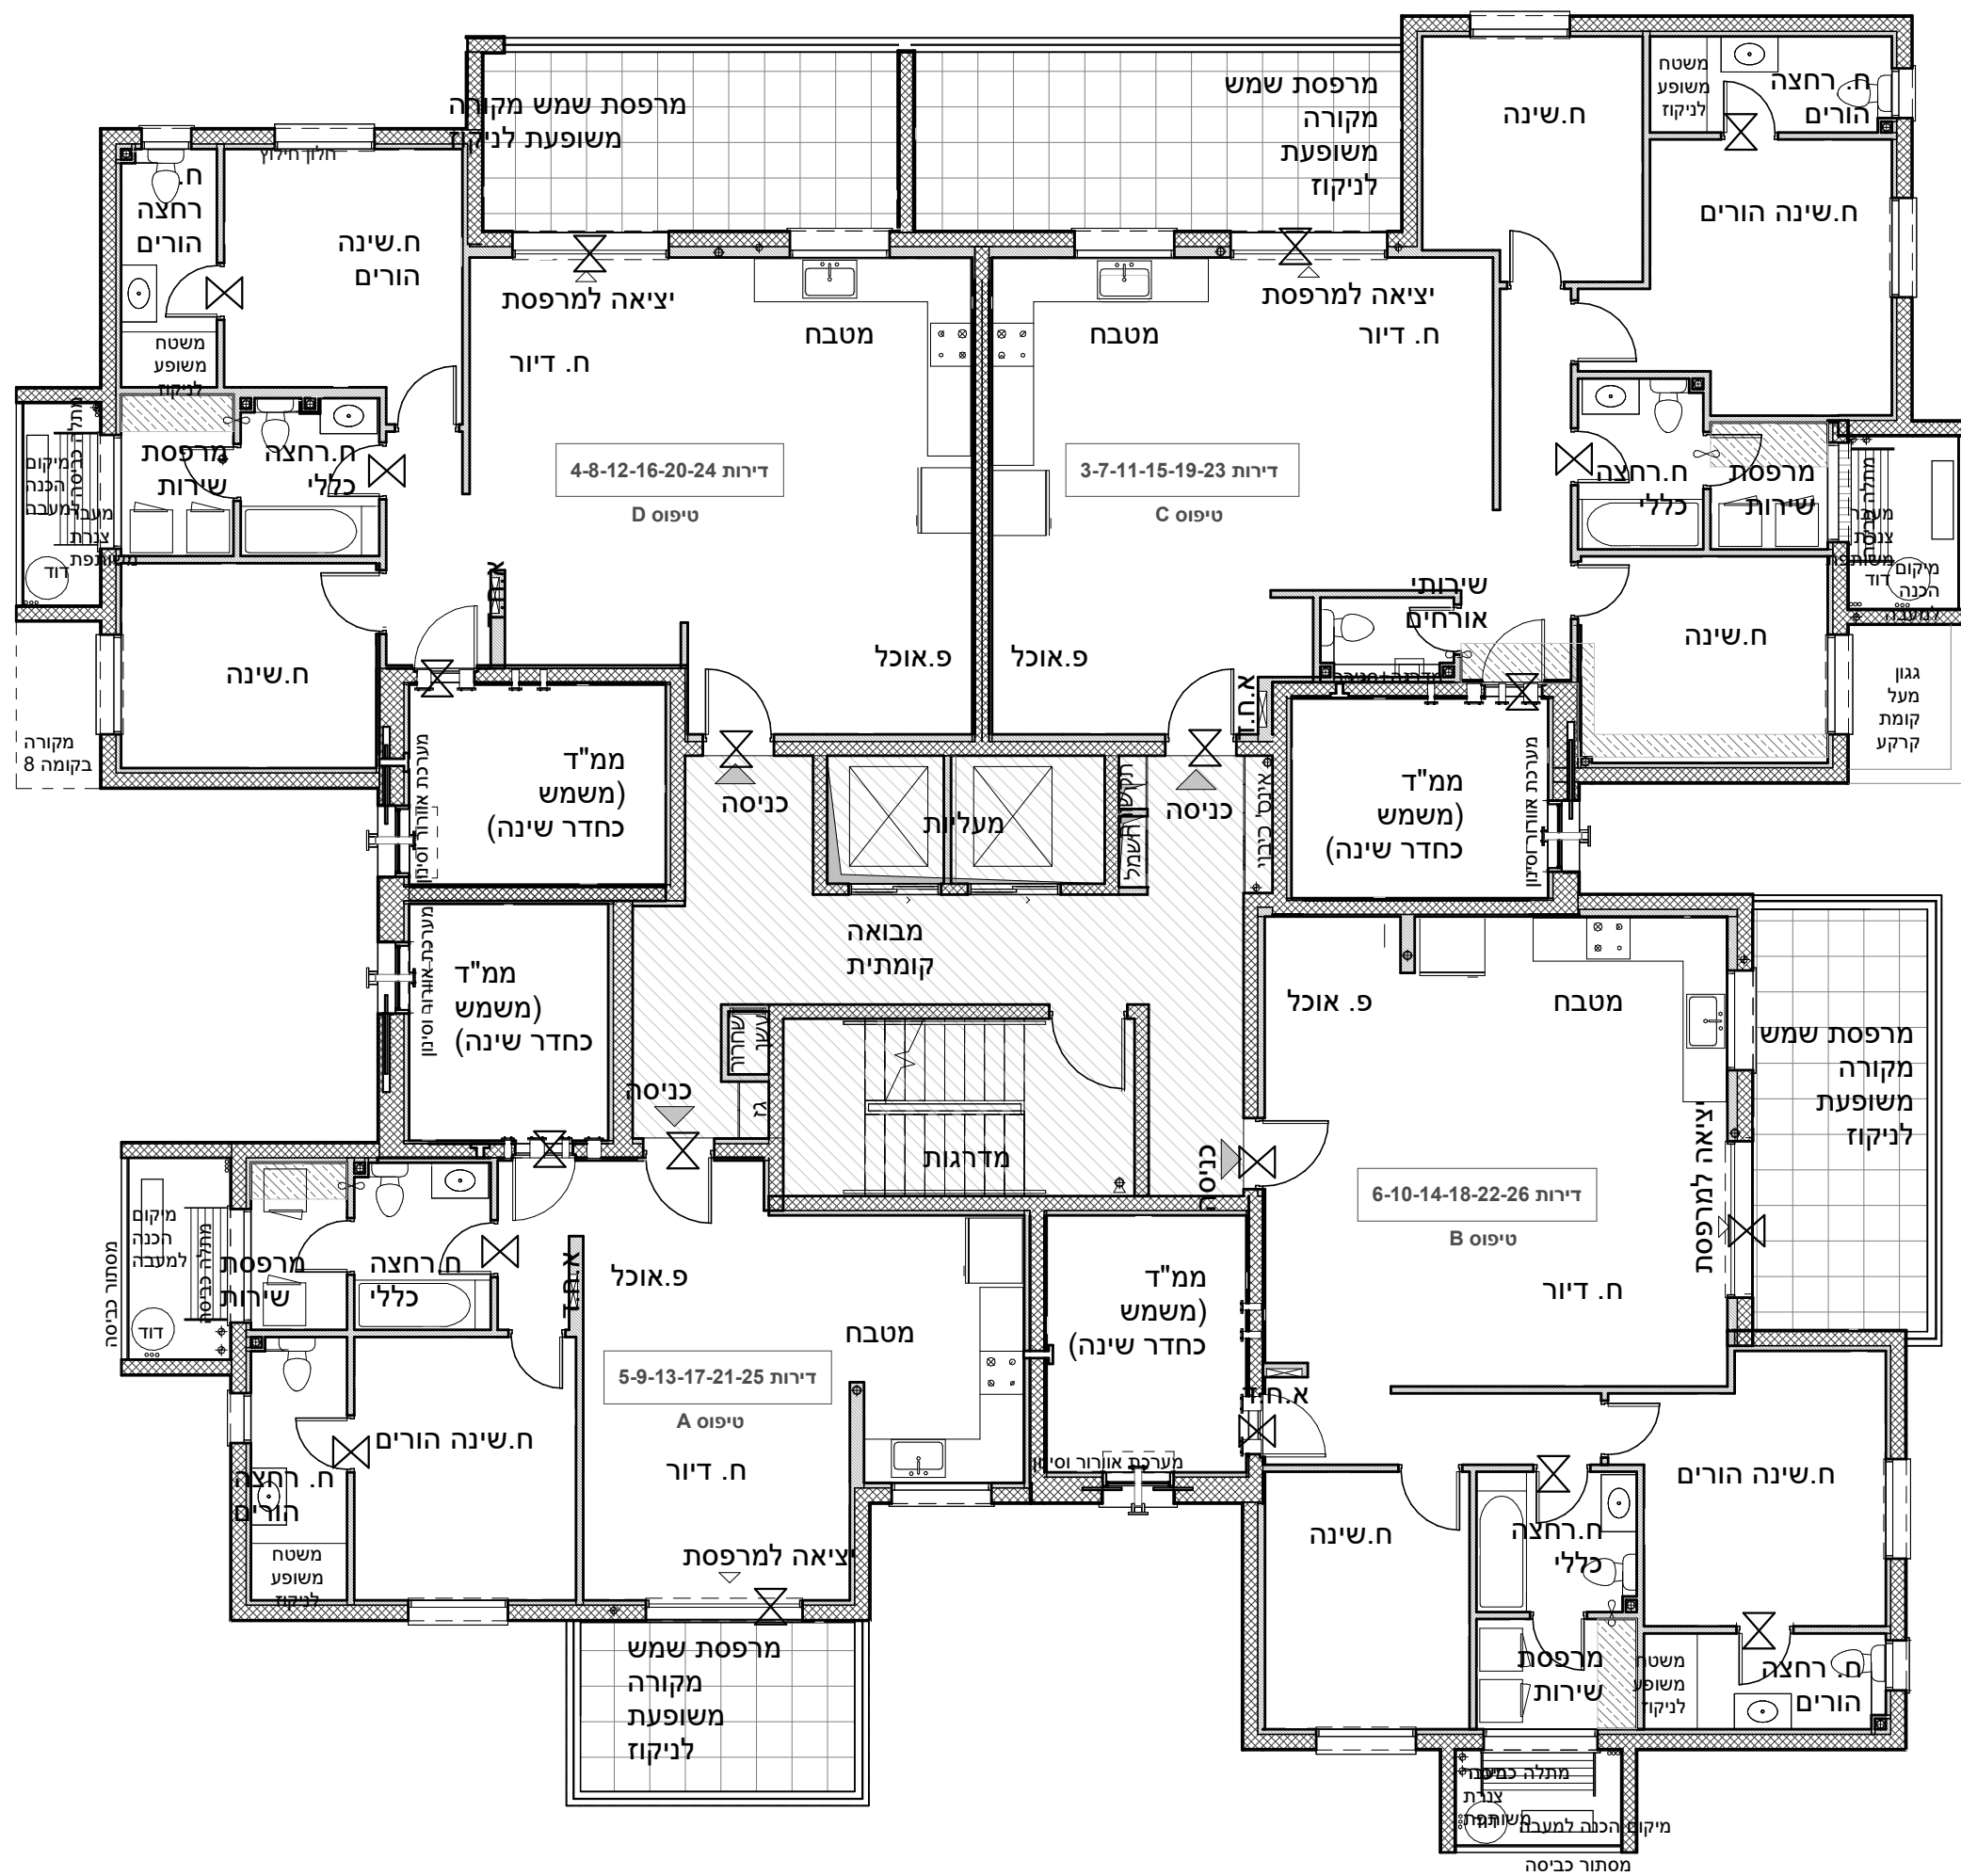

טרם התקבל היתר בניה. יתכנו שינויים והתאמות ככל שידרשו ע"י הרשויות המוסמכות, המתכננים והיועצים השונים.