


עכו מזרח

*ראה רשימת הערות ומקרא המצורף לתכנית אלו.
רשימת ההערות והמקרא מהווה חלק בלתי נפרד מתכנית אלו.


מגרשים 251-250-249 - בניינים 1-2-3

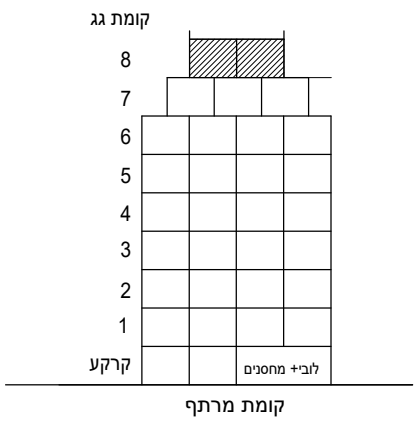

מיקום הקומה בבניין

מגרש:	250
בניין:	2
מס' קומה:	8
מס' דירה:	
טיפוס דירה:	
מספר חדרים:	

תאריך:	
שם הרוכש:	
שם הרוכש:	
חתימת החברה:	

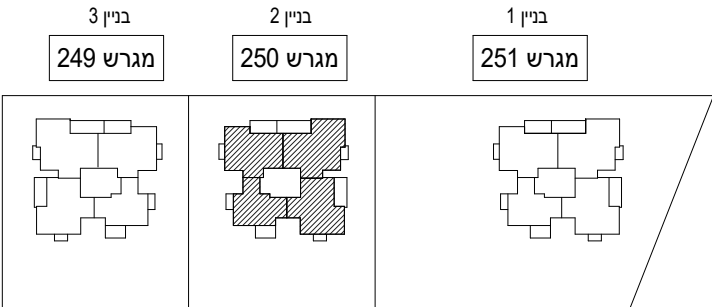


מיקום הבנין במתחם

קומה 8 - בניין 2

תאריך 14.1.2024 מהדורה 1 קנ"מ 1:100

סטודיו הדס אדריכלות ועיצוב בע"מ
המגינים 5 ק.אתא

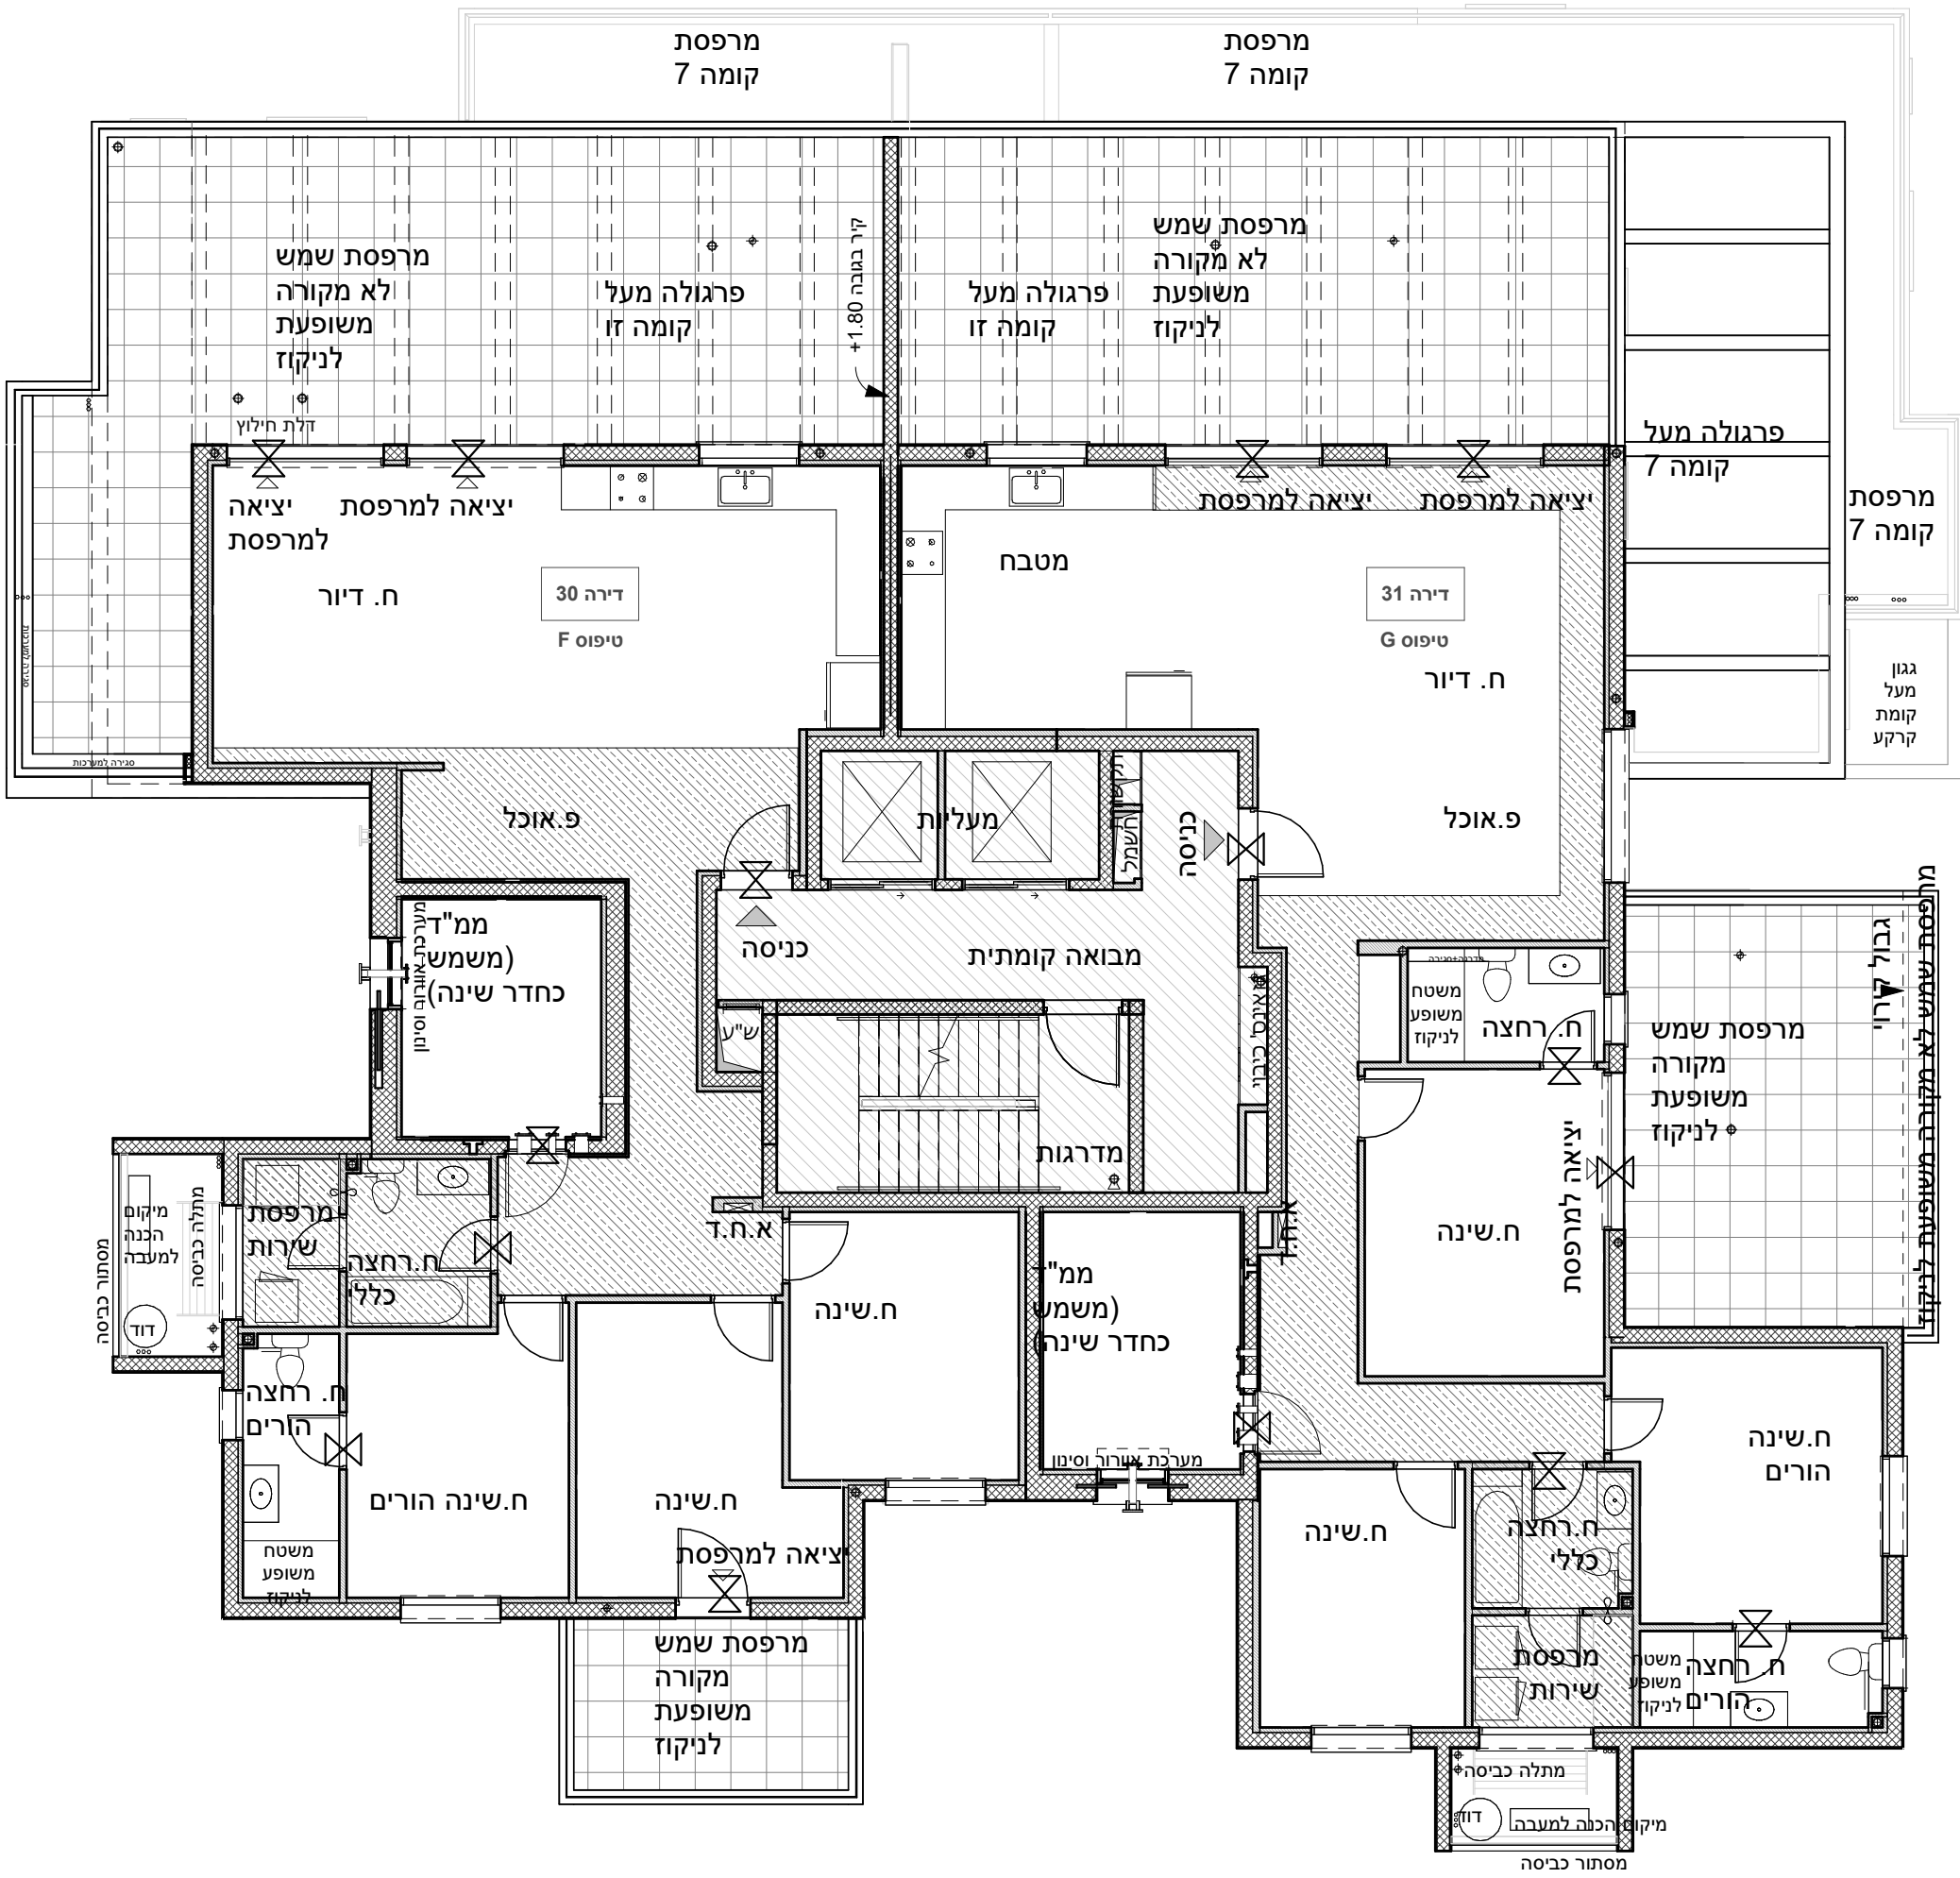

טרם התקבל היתר בניה. יתכנו שינויים והתאמות ככל שידרשו ע"י הרשויות המוסמכות, המתכננים והיועצים השונים.