




עכו מזרח

*ראה גיליון הערות ומקרא המצורף בתחילת קובץ תוכניות מכר.
רשימת הערות ומקרא מהווה חלק בלתי נפרד מהן.


מגרש:	56
בניין:	11
מס' קומה:	1-2
מס' דירה:	8, 5
טיפוס דירה:	A
מס' חדרים:	3

תאריך:	
שם הרוכש:	
שם הרוכש:	
חתימת החברה:	

מגרש 56 - בנין 11

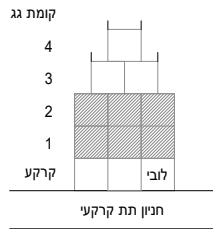

מיקום הקומה בבניין


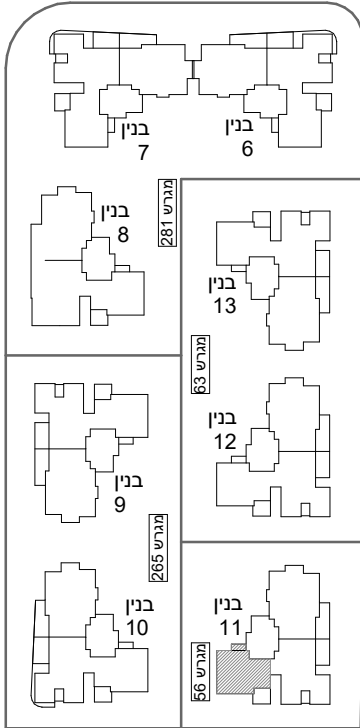


מיקום הדירה בקומה

בנין 11 דירות 5 8

תאריך 14.1.2024 מהדורה 1 קנ"מ 1:50

סטודיו הדס אדריכלות ועיצוב בע"מ
המגינים 5 ק.אתא

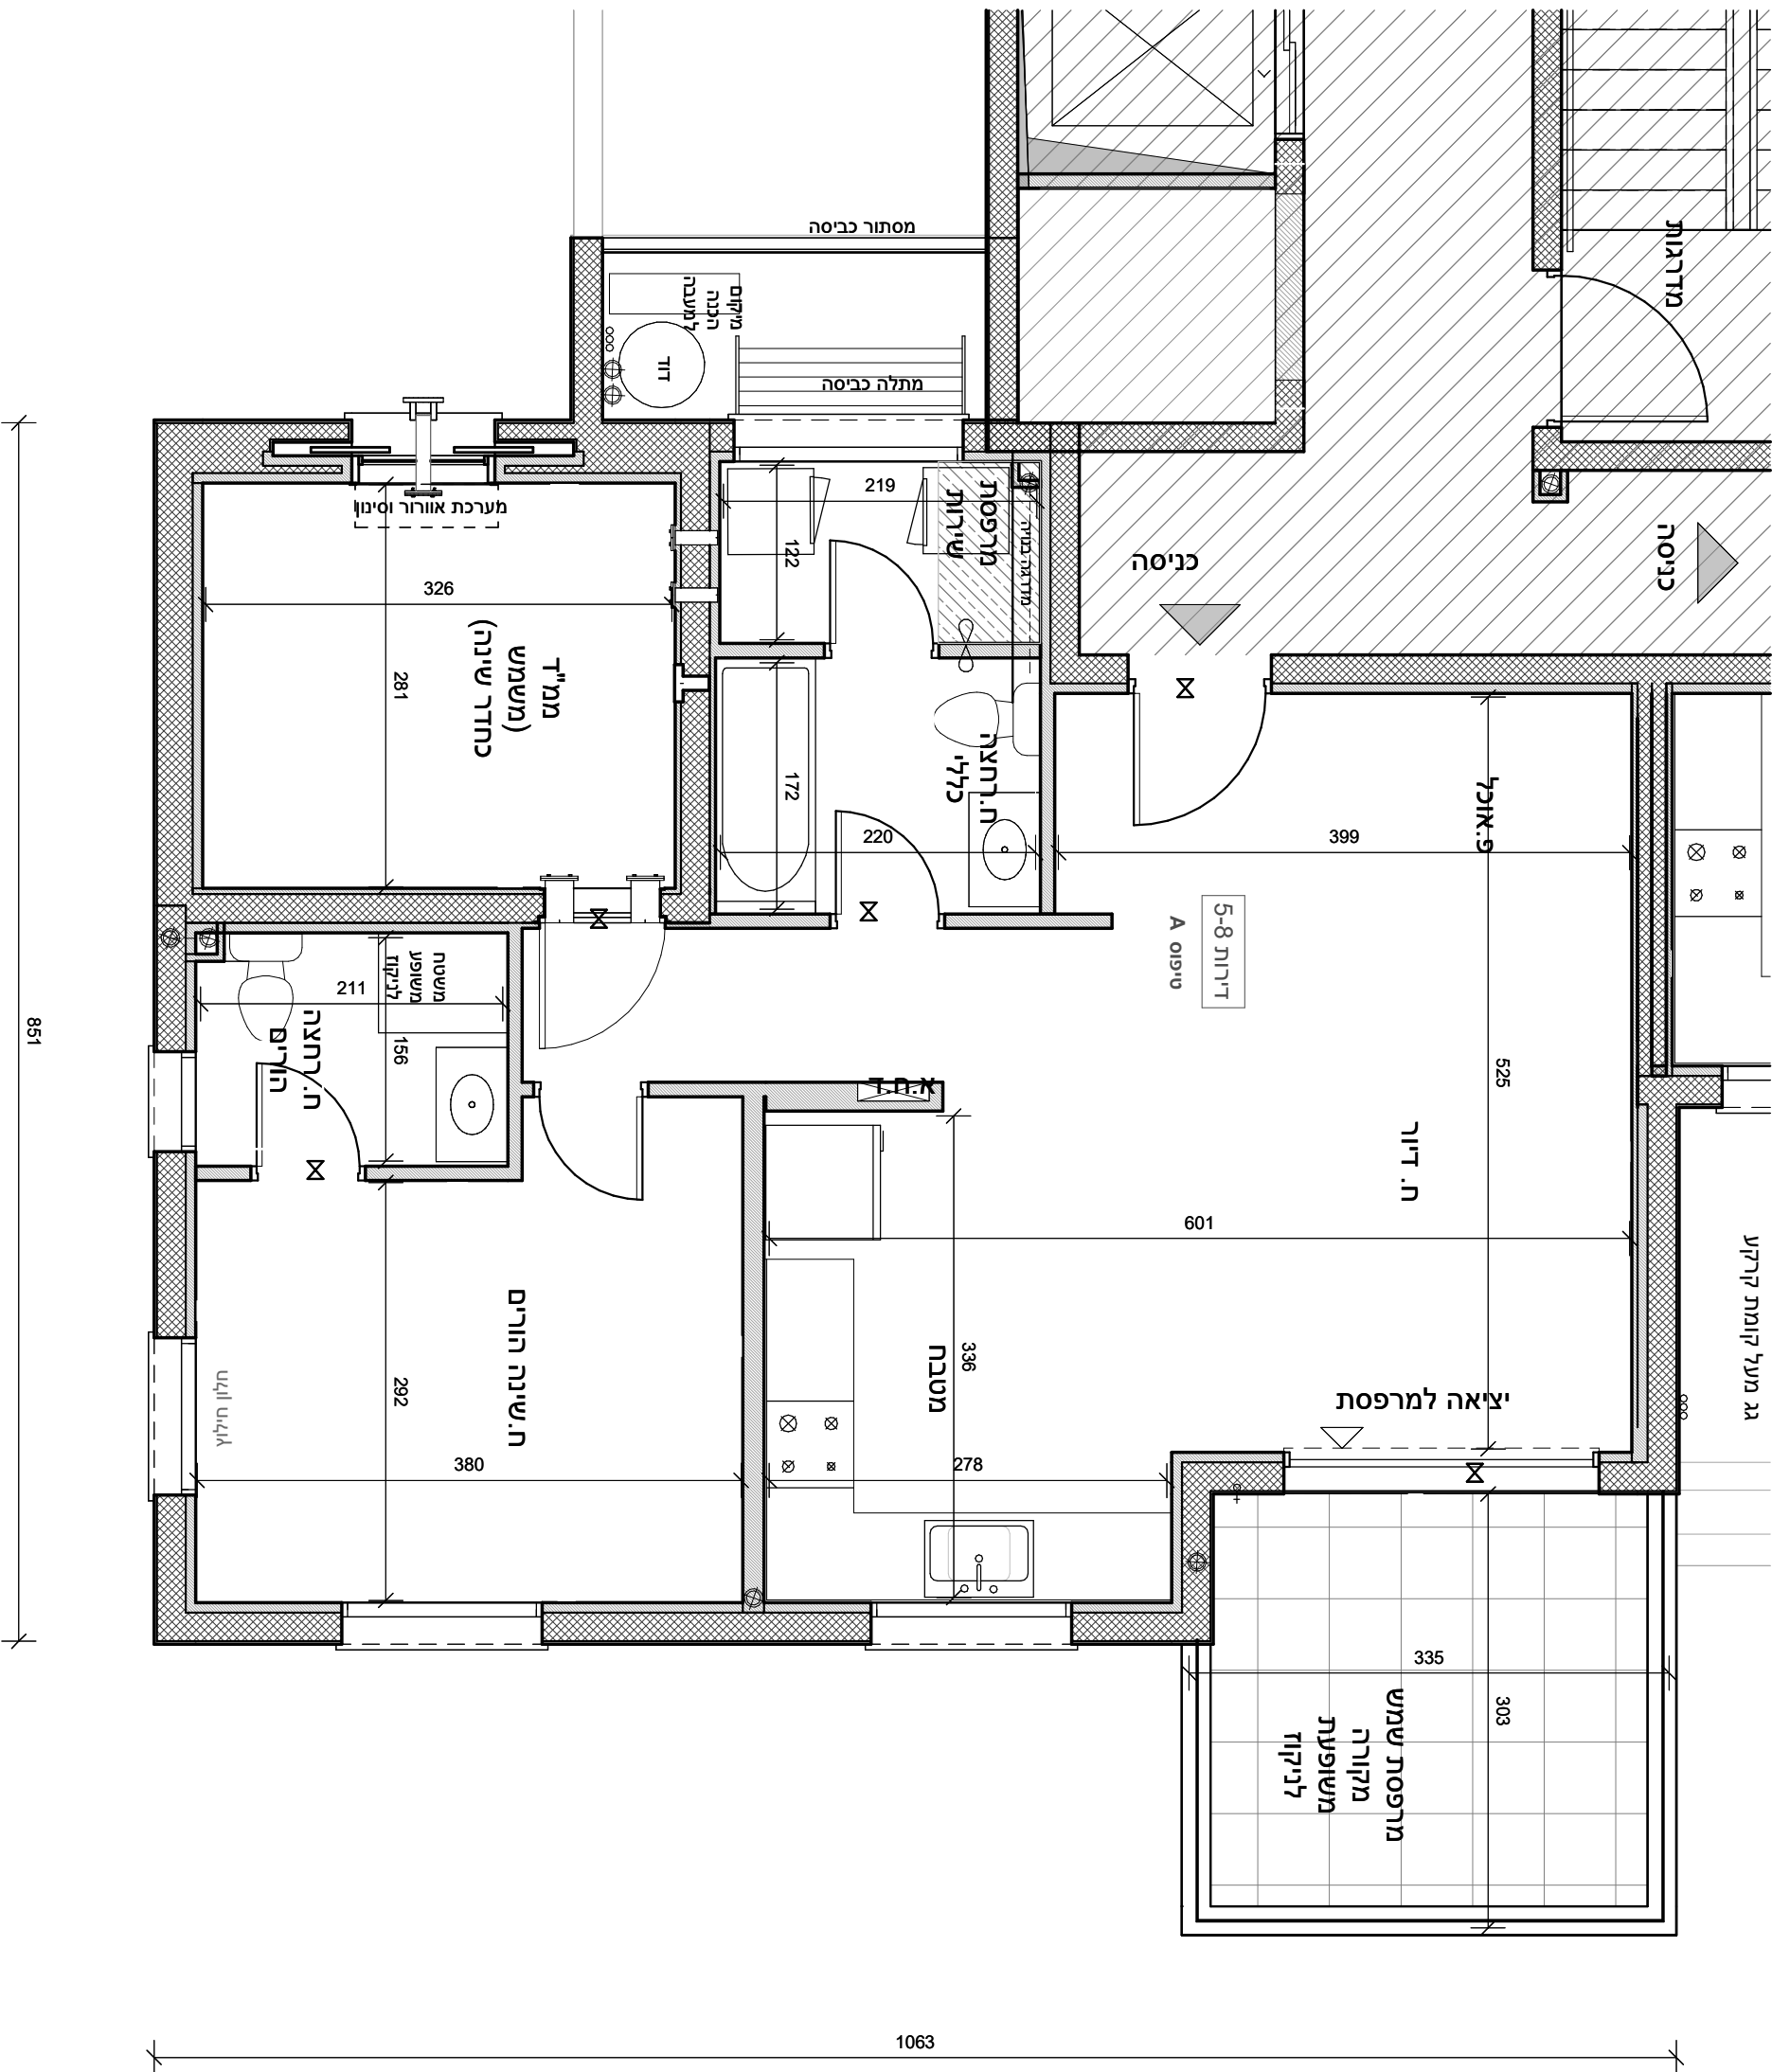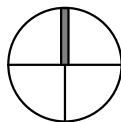

851

1063

טרם התקבל היתר בניה. יתכנו שינויים והתאמות ככל שידרשו ע"י הרשויות המוסמכות, המתכננים והיועצים השונים.