



## עכו מזרח

\*ראה גיליון הערות ומקרא המצורף בתחילת קובץ תוכניות מכר.  
רשימת הערות ומקרא מהווה חלק בלתי נפרד מהן.

|              |    |
|--------------|----|
| מגרש:        | 56 |
| בניין:       | 11 |
| מס' קומה:    | 4  |
| מס' דירה:    |    |
| טיפוס דירה:  |    |
| מס' חדרים:   |    |
| תאריך:       |    |
| שם הרוכש:    |    |
| שם הרוכש:    |    |
| חתימת החברה: |    |

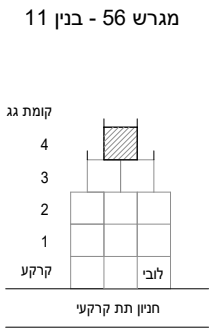

מיקום הקומה בבניין


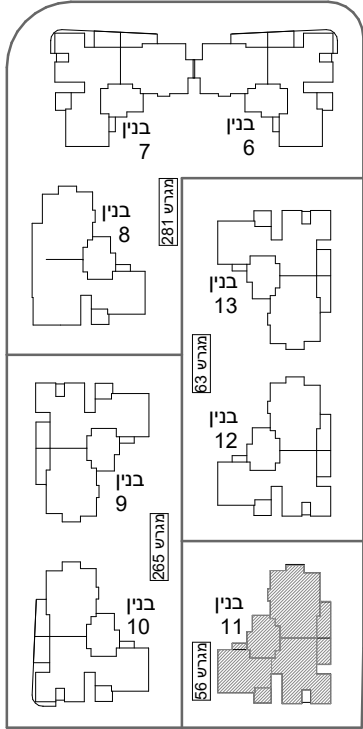


מיקום הקומה בבניין

## קומה 4 - בניין 11

תאריך 14.1.2024 מהדורה 1 קנ"מ 1:100

סטודיו הדס אדריכלות ועיצוב בע"מ  
המגנים 5 ק.אתא

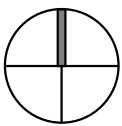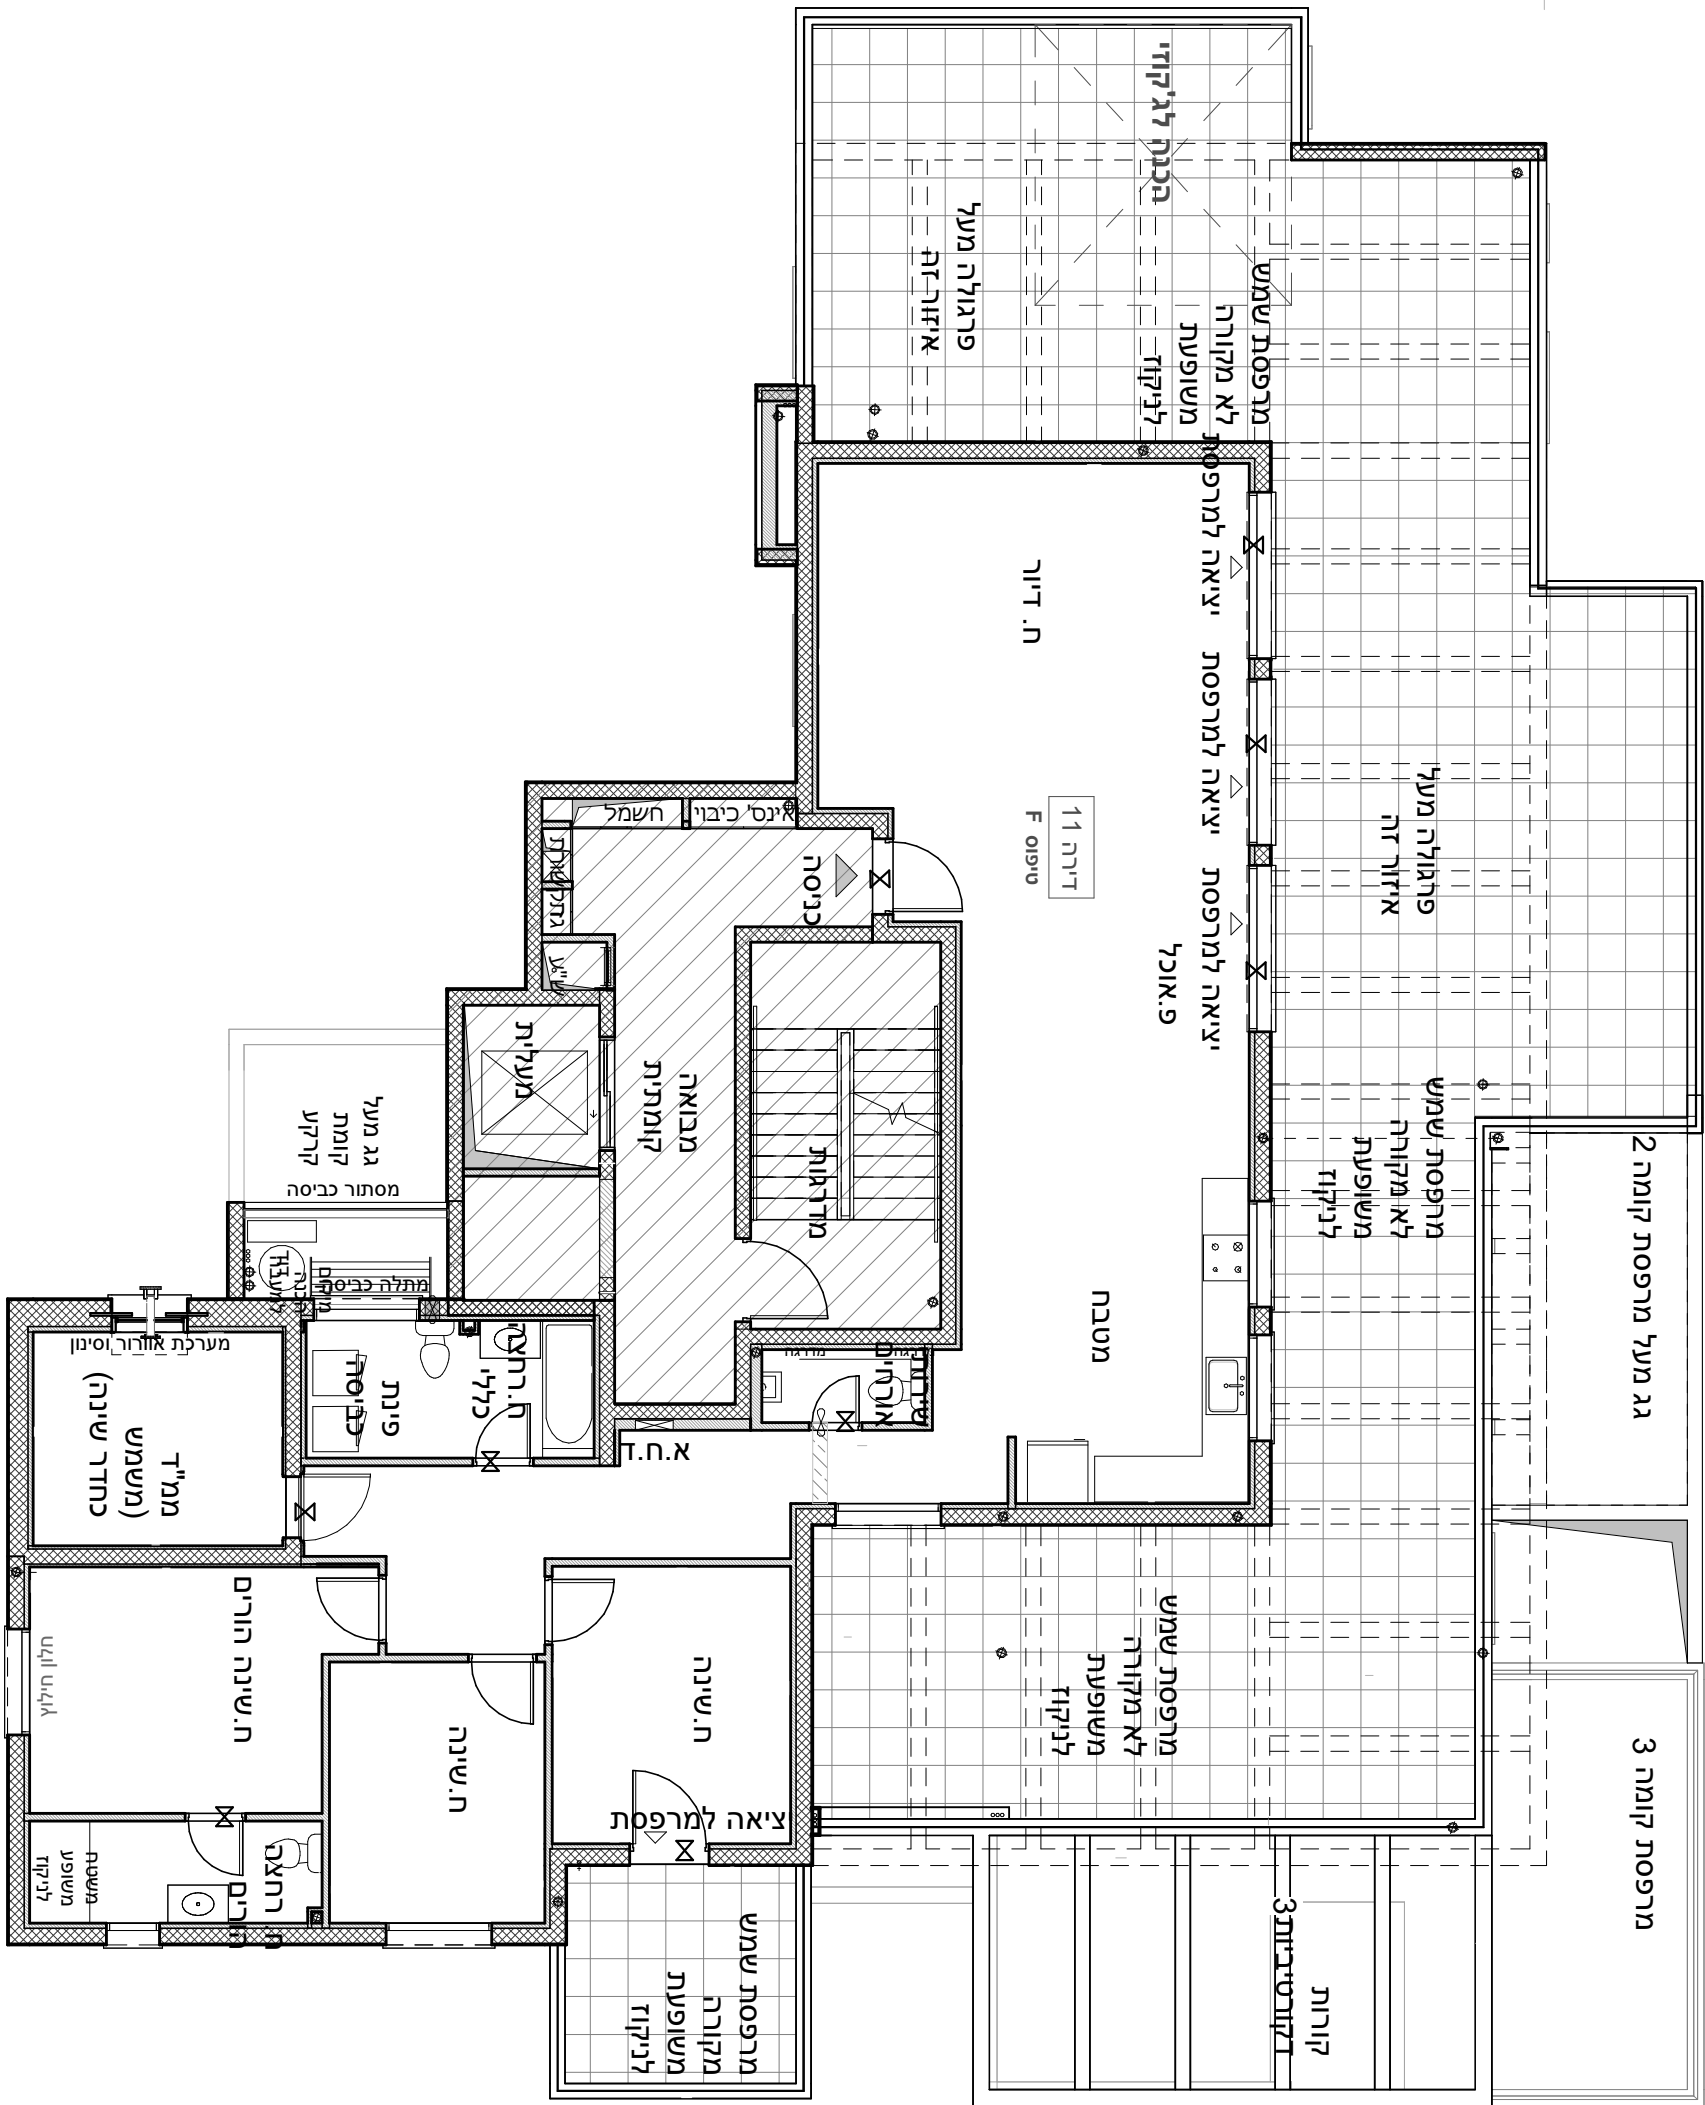

טרם התקבל היתר בניה. יתכנו שינויים והתאמות ככל שידרשו ע"י הרשויות המוסמכות, המתכננים והיועצים השונים.