



עכו מזרח

*ראה גיליון הערות ומקרא המצורף בתחילת קובץ תוכניות מכר.
רשימת הערות ומקרא מהווה חלק בלתי נפרד מהן.



63	מגרש:
12	בניין:
1-2	מס' קומה:
3, 6	מס' דירה:
B	טיפוס דירה:
4	מס' חדרים:

תאריך:


שם הרוכש:

שם הרוכש:

חתימת החברה:

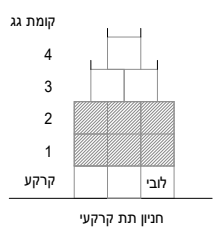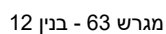

מִיָּקוֹם הַקּוֹמָה בְּבִנְיִין

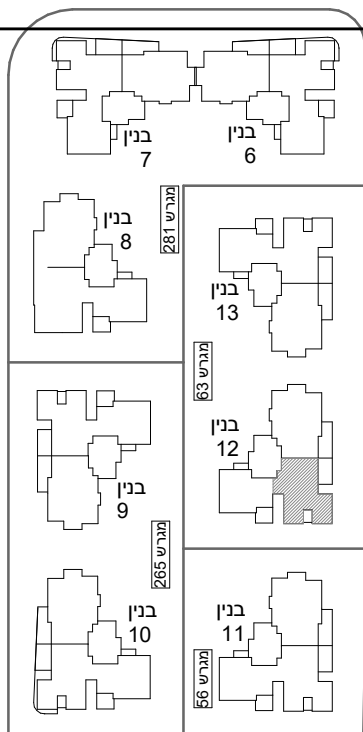


מיקום הדירה בקומה

בנין 12 דירות 3 6

תאריך 14.1.2024 מהדורה 1 קנ"מ 1:50

סטודיו הדס אדריכלות ועיצוב בע"מ

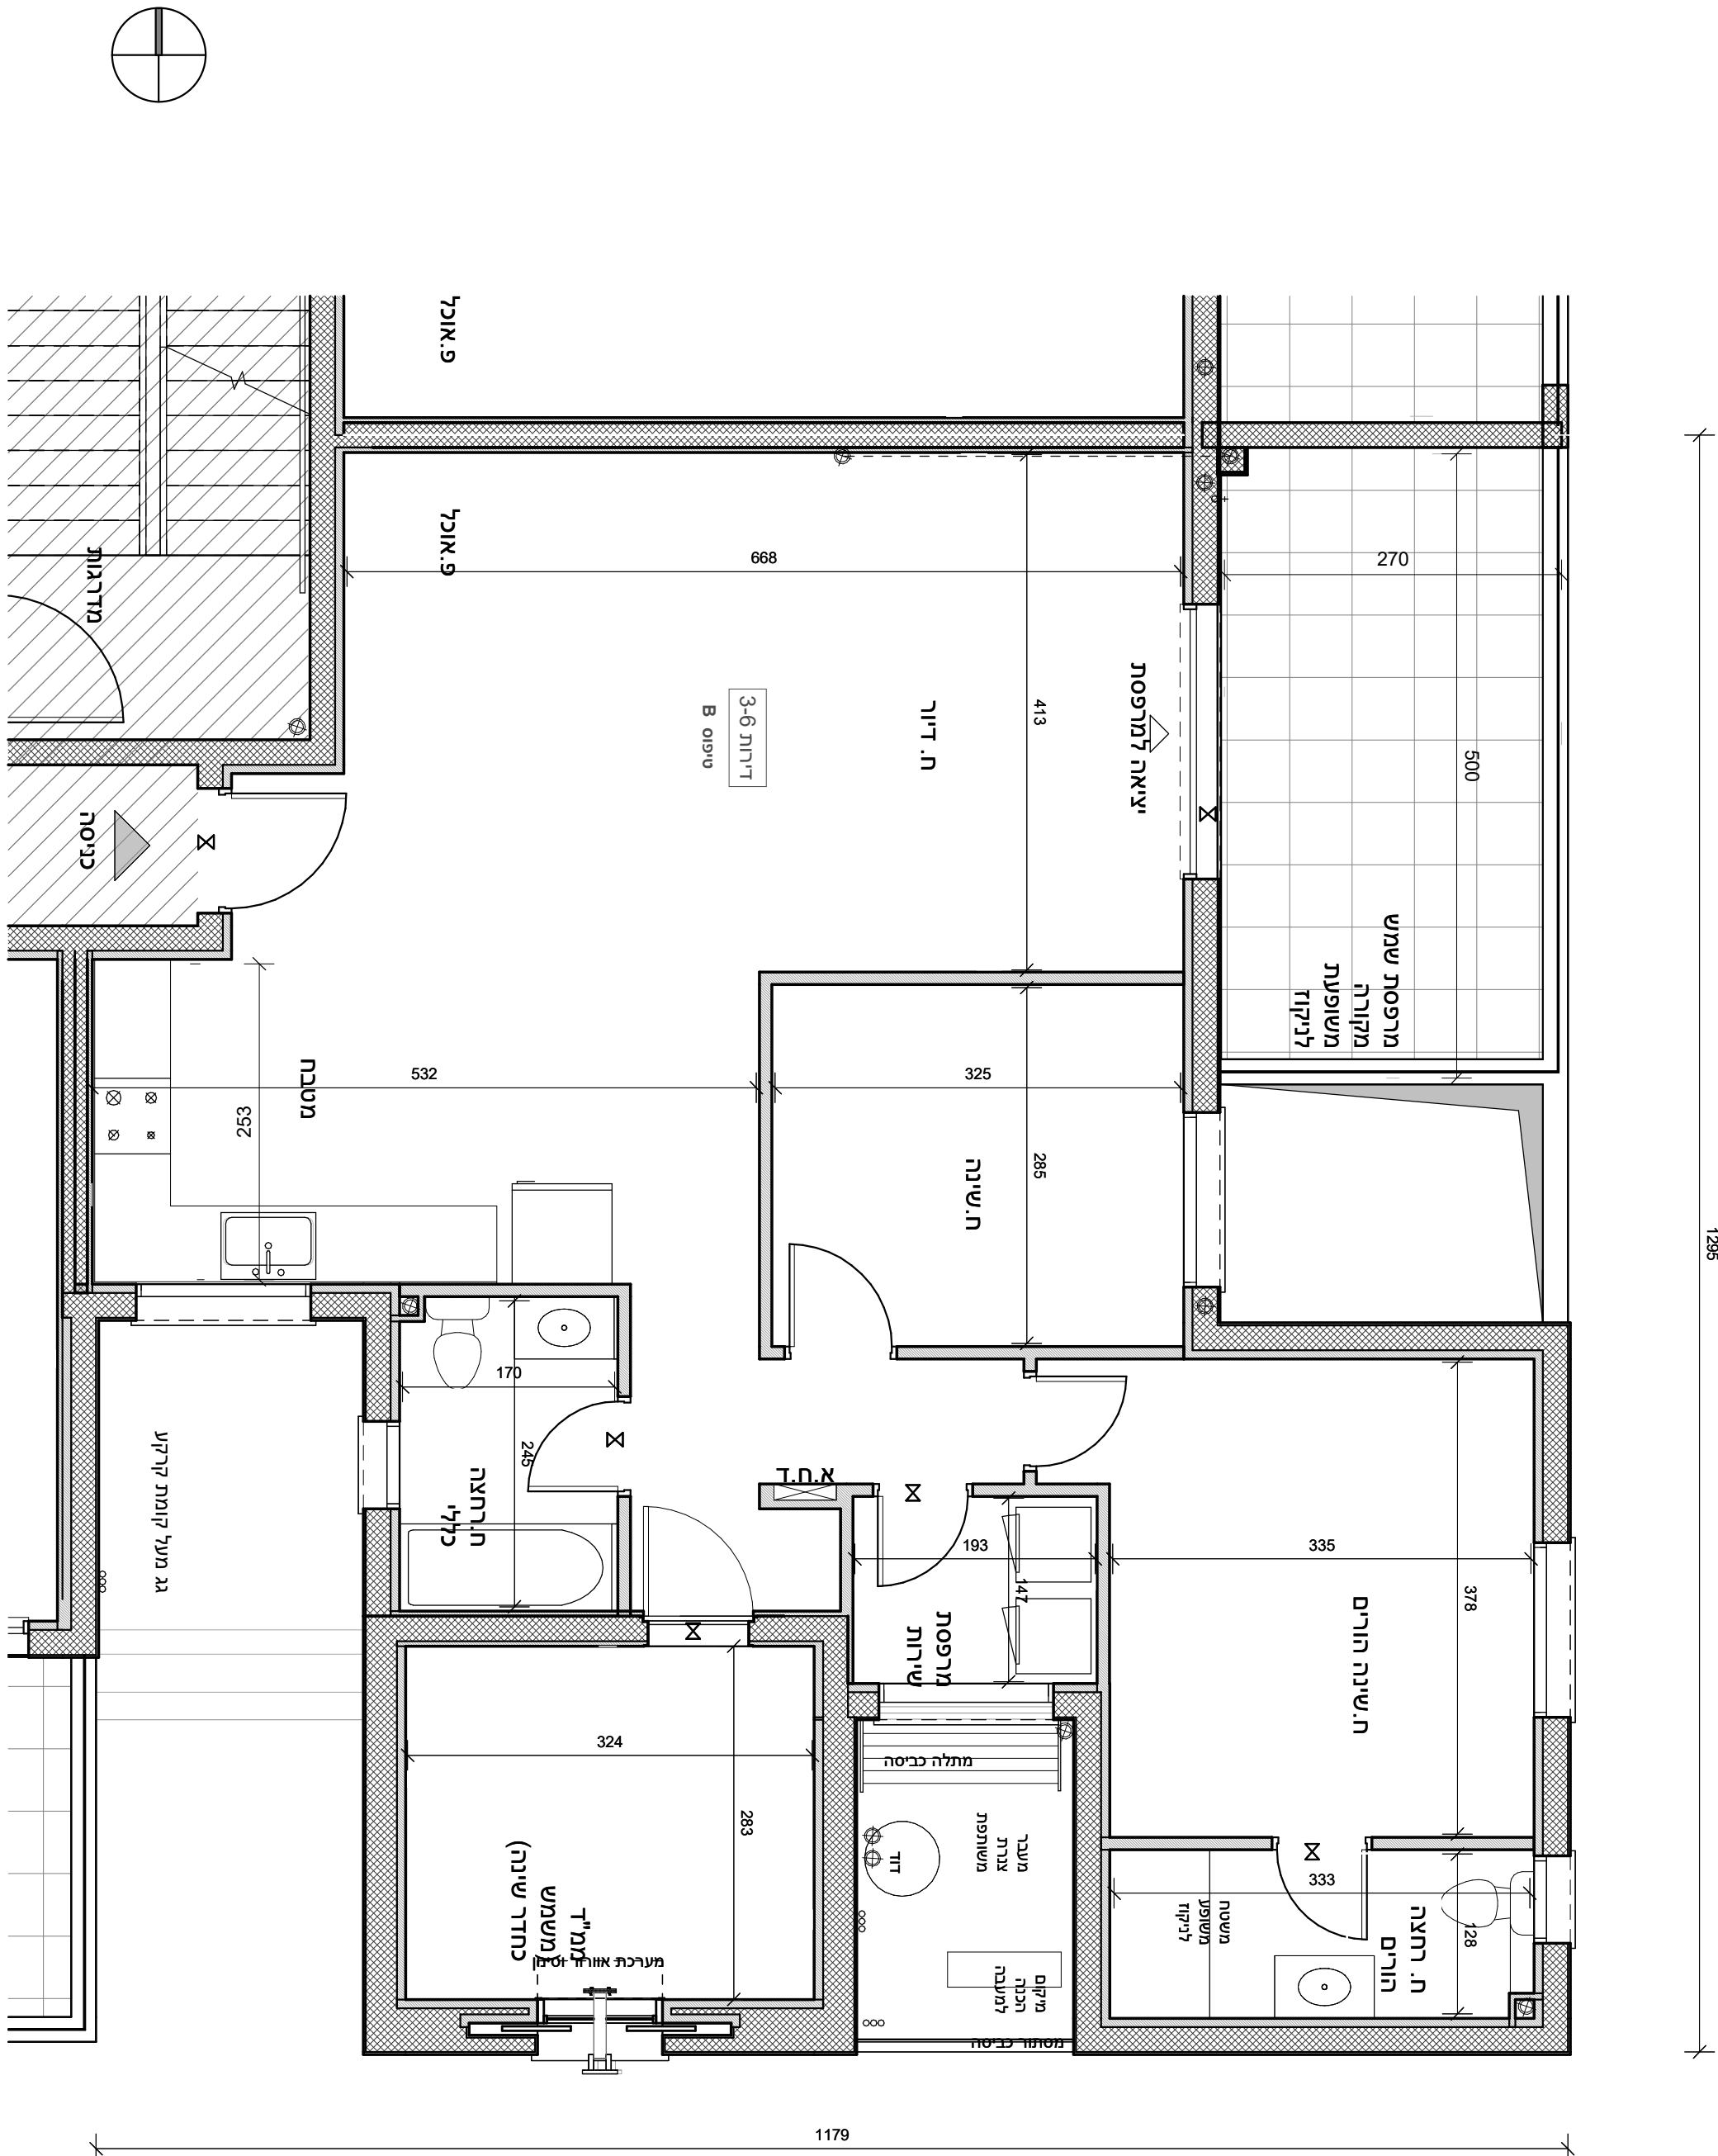

טרם התקבל היתר בניה. יתכנו שינויים והתאמות ככל שידרשו ע"י הרשויות המוסמכות, המתכננים והיועצים השונים.