




עכו מזרח

*ראה גיליון הערות ומקרא המצורף בתחילת קובץ תוכניות מכר.
רשימת הערות ומקרא מהווה חלק בלתי נפרד מהן.


מגרש:	63
בניין:	13
מס' קומה:	1-2
מס' דירה:	8, 5
טיפוס דירה:	*A
מס' חדרים:	3

תאריך:	
שם הרוכש:	
שם הרוכש:	
חתימת החברה:	

מגרש 63 - בנין 13

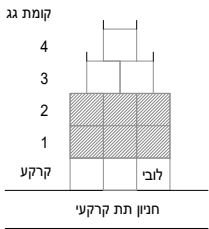

מיקום הקומה בבניין


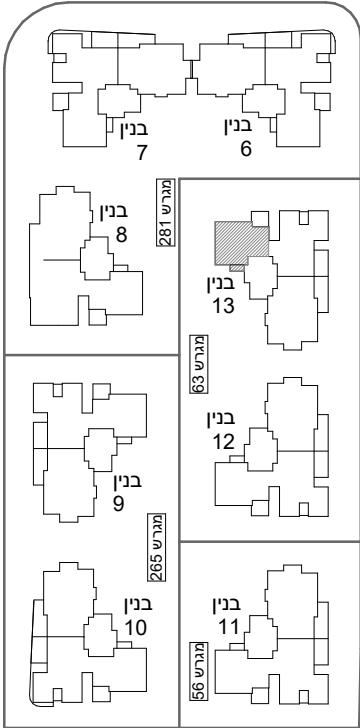


מיקום הדירה בקומה

בנין 13 דירות 5 8

תאריך 14.1.2024 מהדורה 1 קנ"מ 1:50

סטודיו הדס אדריכלות ועיצוב בע"מ
המגנים 5 ק.אתא

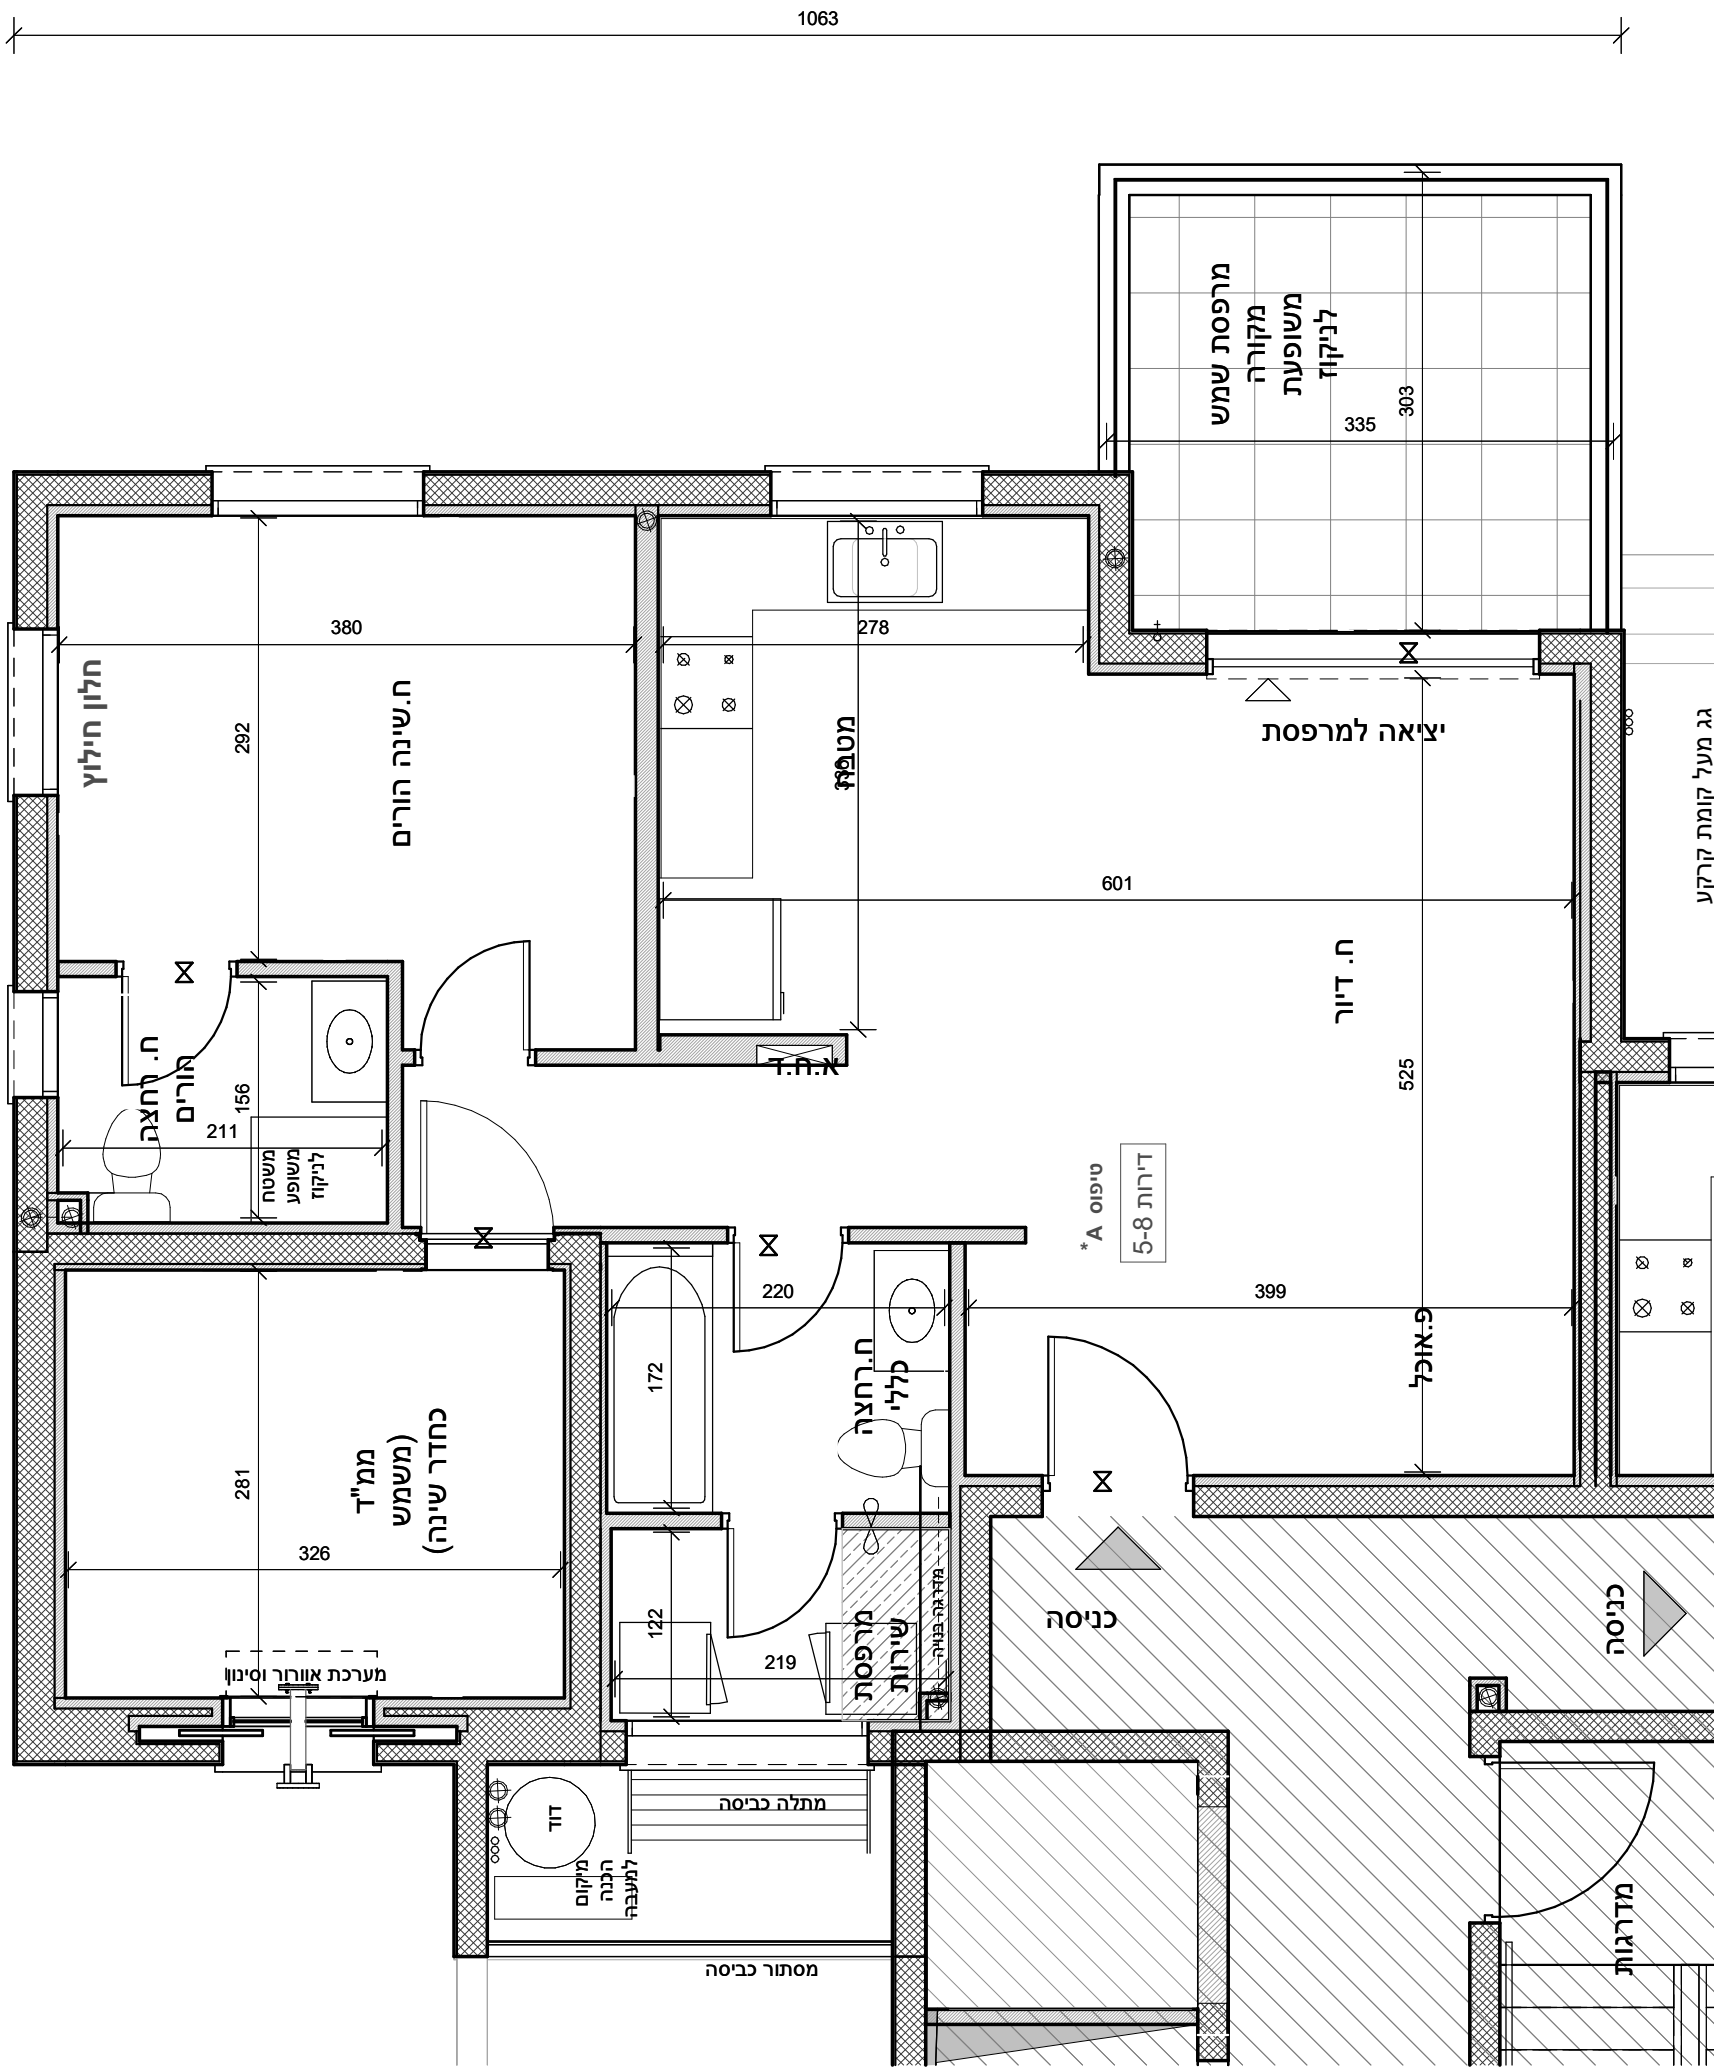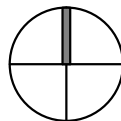

851

1063

851

1063