




עכו מזרח


*ראה גיליון הערות ומקרא המצורף בתחילת קובץ תוכניות מכר.
רשימת הערות ומקרא מהווה חלק בלתי נפרד מהן.

*ראה גיליון הערות ומקרא המצורף בתחילת קובץ תוכניות מכר.
רשימת הערות ומקרא מהווה חלק בלתי נפרד מהן.

63	מגרש:
13	בניין:
4	מס' קומה:
	מס' דירה:
	טיפוס דירה:
	מס' חדרים:
	תאריך:
	שם הרוכש:
	שם הרוכש:
	חתימת החברה:

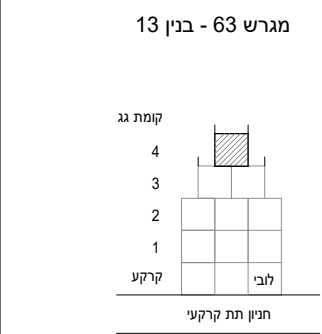

מיקום הקומה בבניין

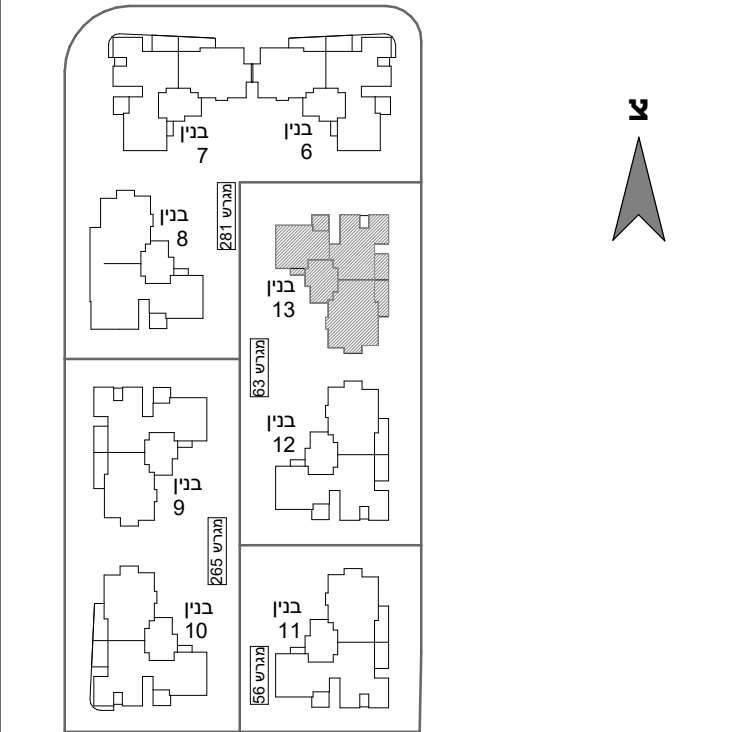


מיקום הבניין במתחם

קומה 4 - בניין 13

תאריך 14.1.2024 מהדורה 1 קנ"מ 1:100

סטודיו הדס אדריכלות ועיצוב בע"מ
המגנים 5 ק.אתא

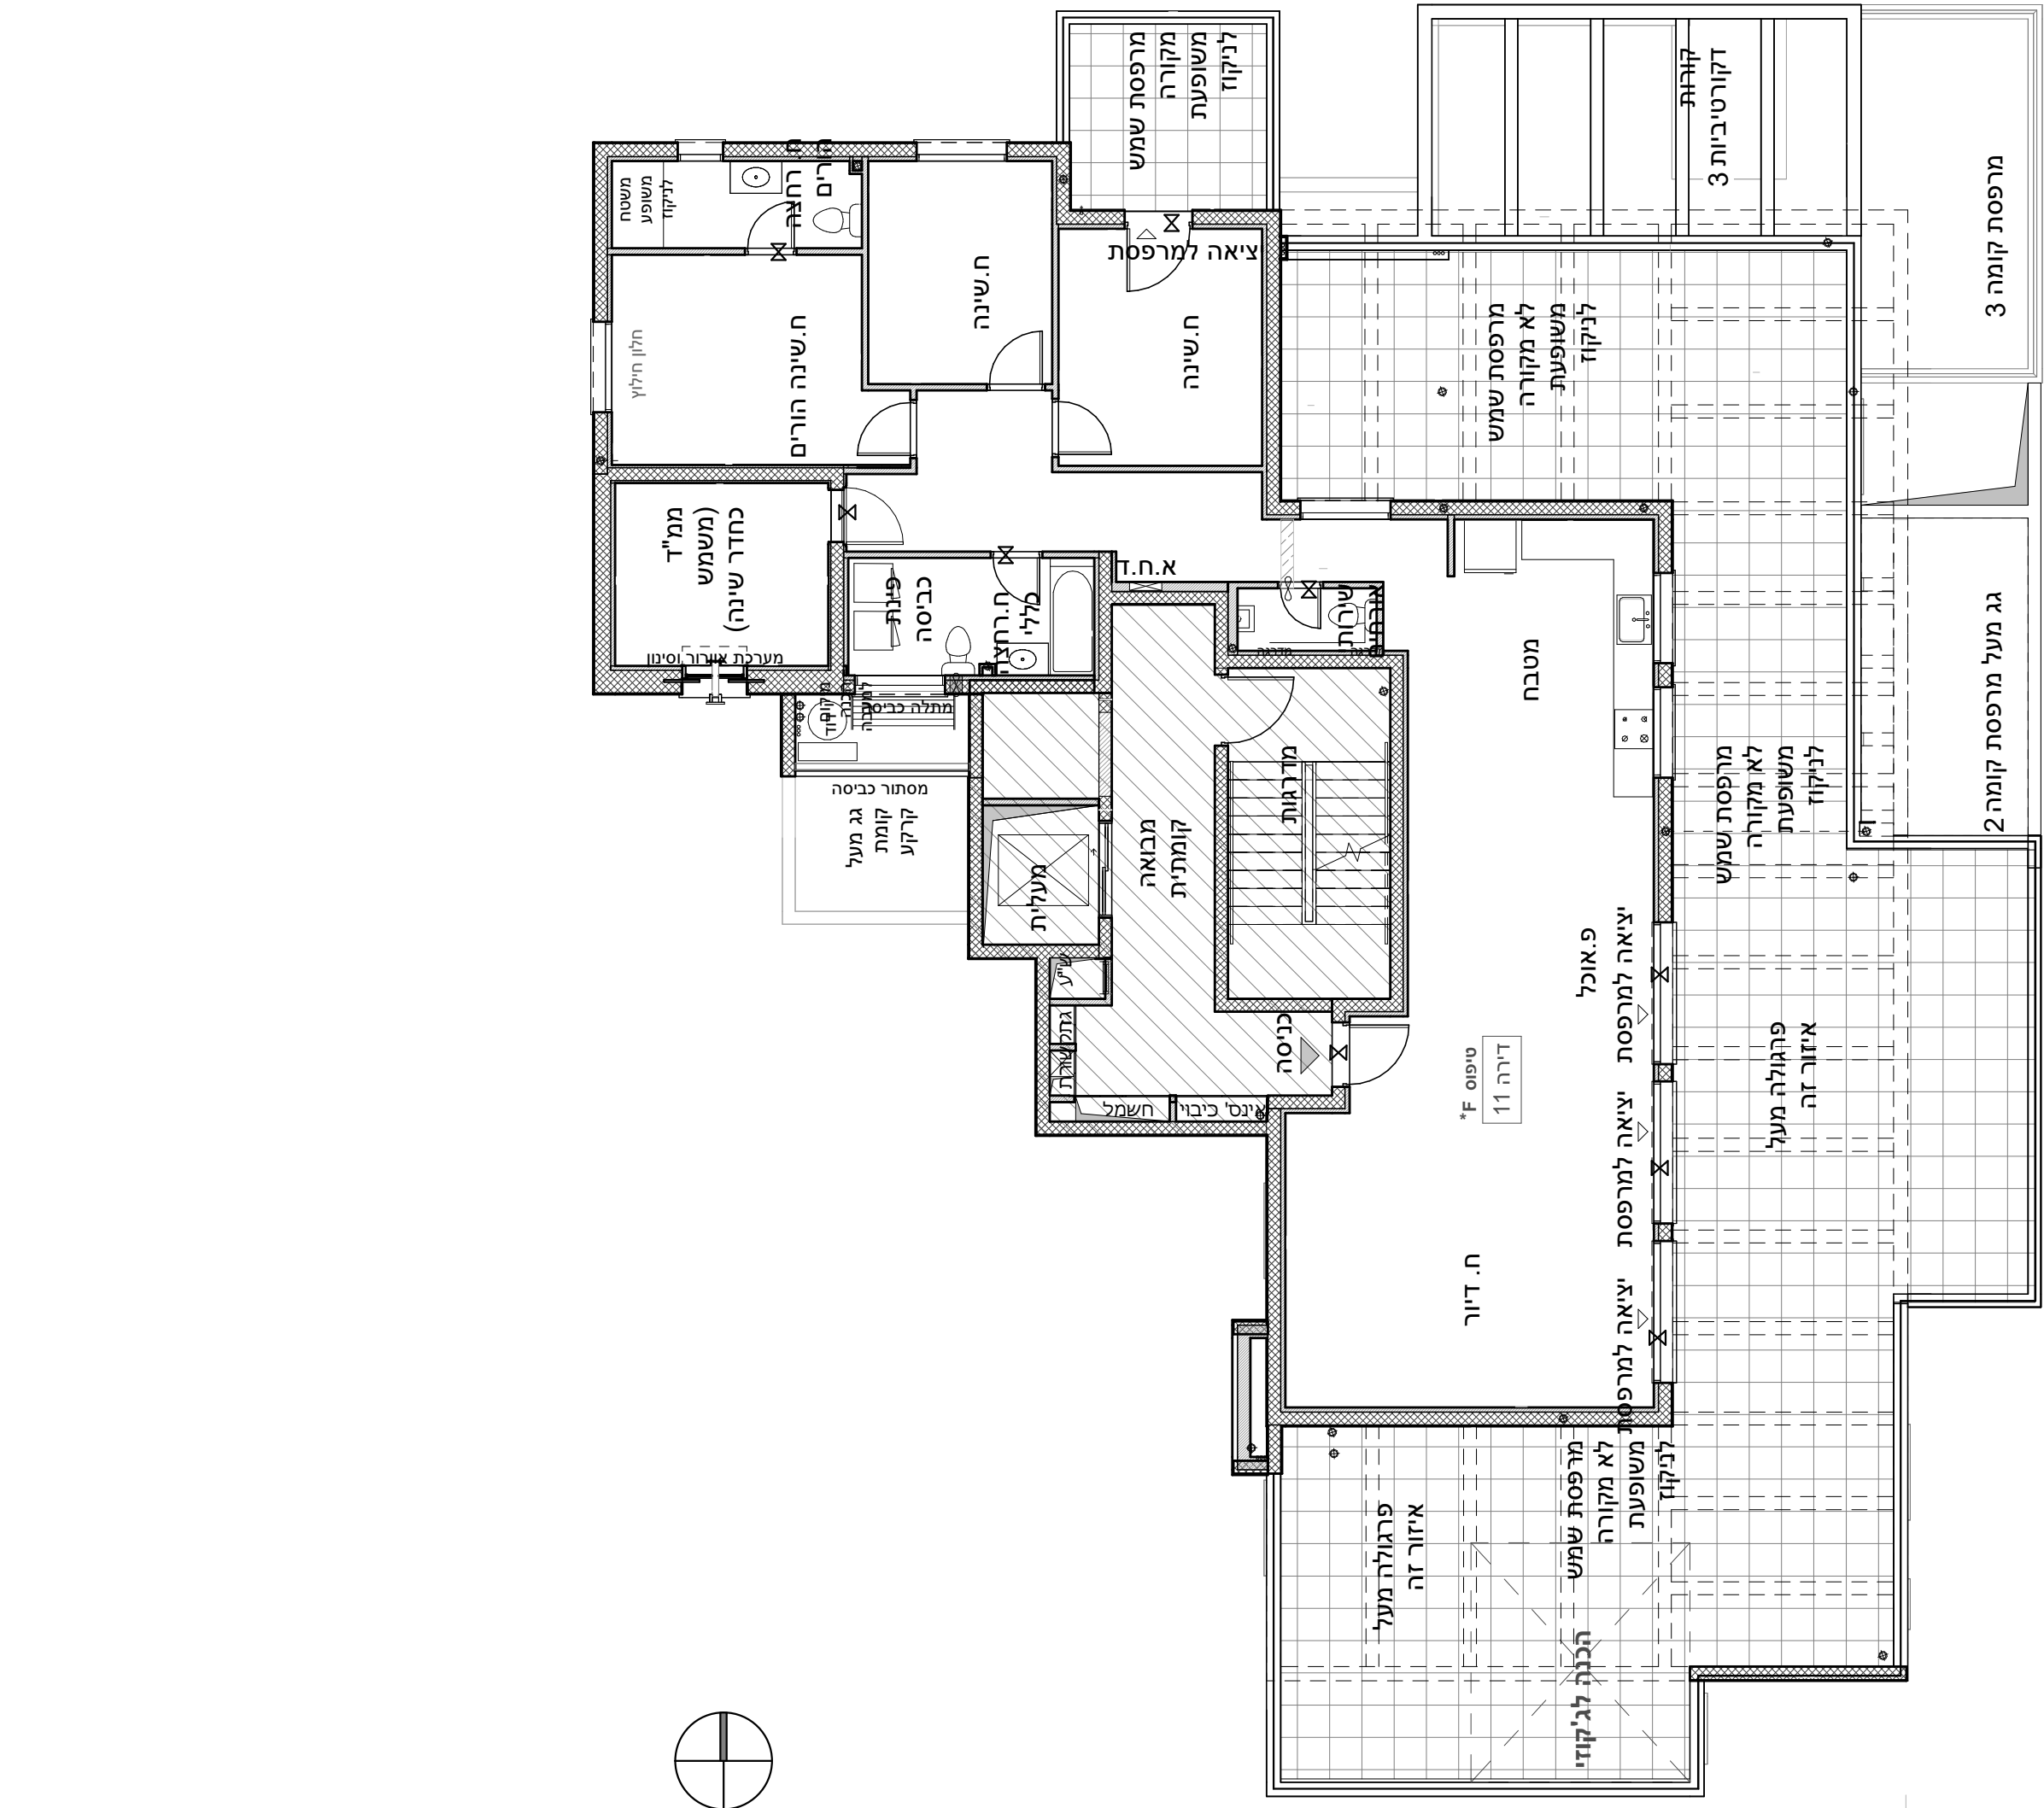

טרם התקבל היתר בניה. יתכנו שינויים והתאמות ככל שידרשו ע"י הרשויות המוסמכות, המתכננים והיועצים השונים.