


עכו מזרח

*ראה רשימת הערות ומקרא המצורף לתכנית אלו.
רשימת ההערות והמקרא מהווה חלק בלתי נפרד מתכנית אלו.


מגרשים 249-250-251 - בניינים 1-2-3

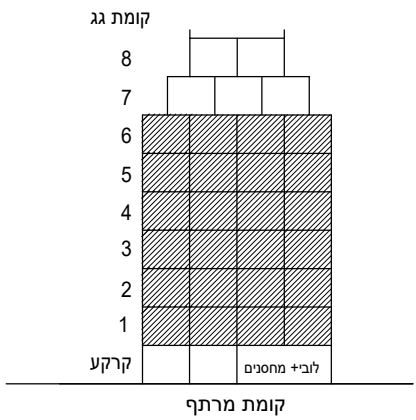

מיקום הקומה בבניין

מגרש:	250
בנין:	2
מס' קומה:	1-6
מס' דירה:	דירות 3-7-11-15-19-23
טיפוס דירה:	C
מספר חדרים:	5

תאריך: _____
שם הרוכש: _____
שם הרוכש: _____
חתימת החברה: _____

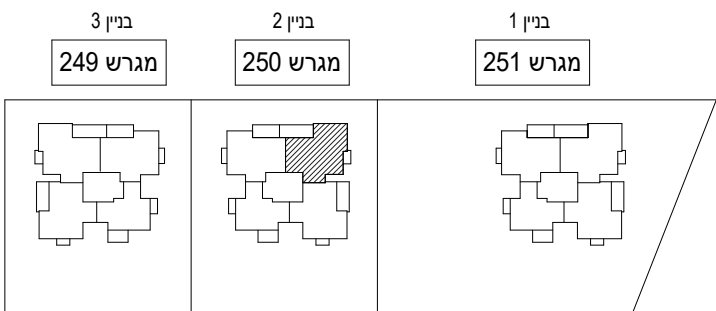


מיקום הדירה בקומה

בנין 2 דירות 3-7-11-15-19-23

תאריך 14.1.2024 מהדורה 1 קנ"מ 1:50

סטודיו הדס אדריכלות ועיצוב בע"מ
המגוינים 5 ק.אתא

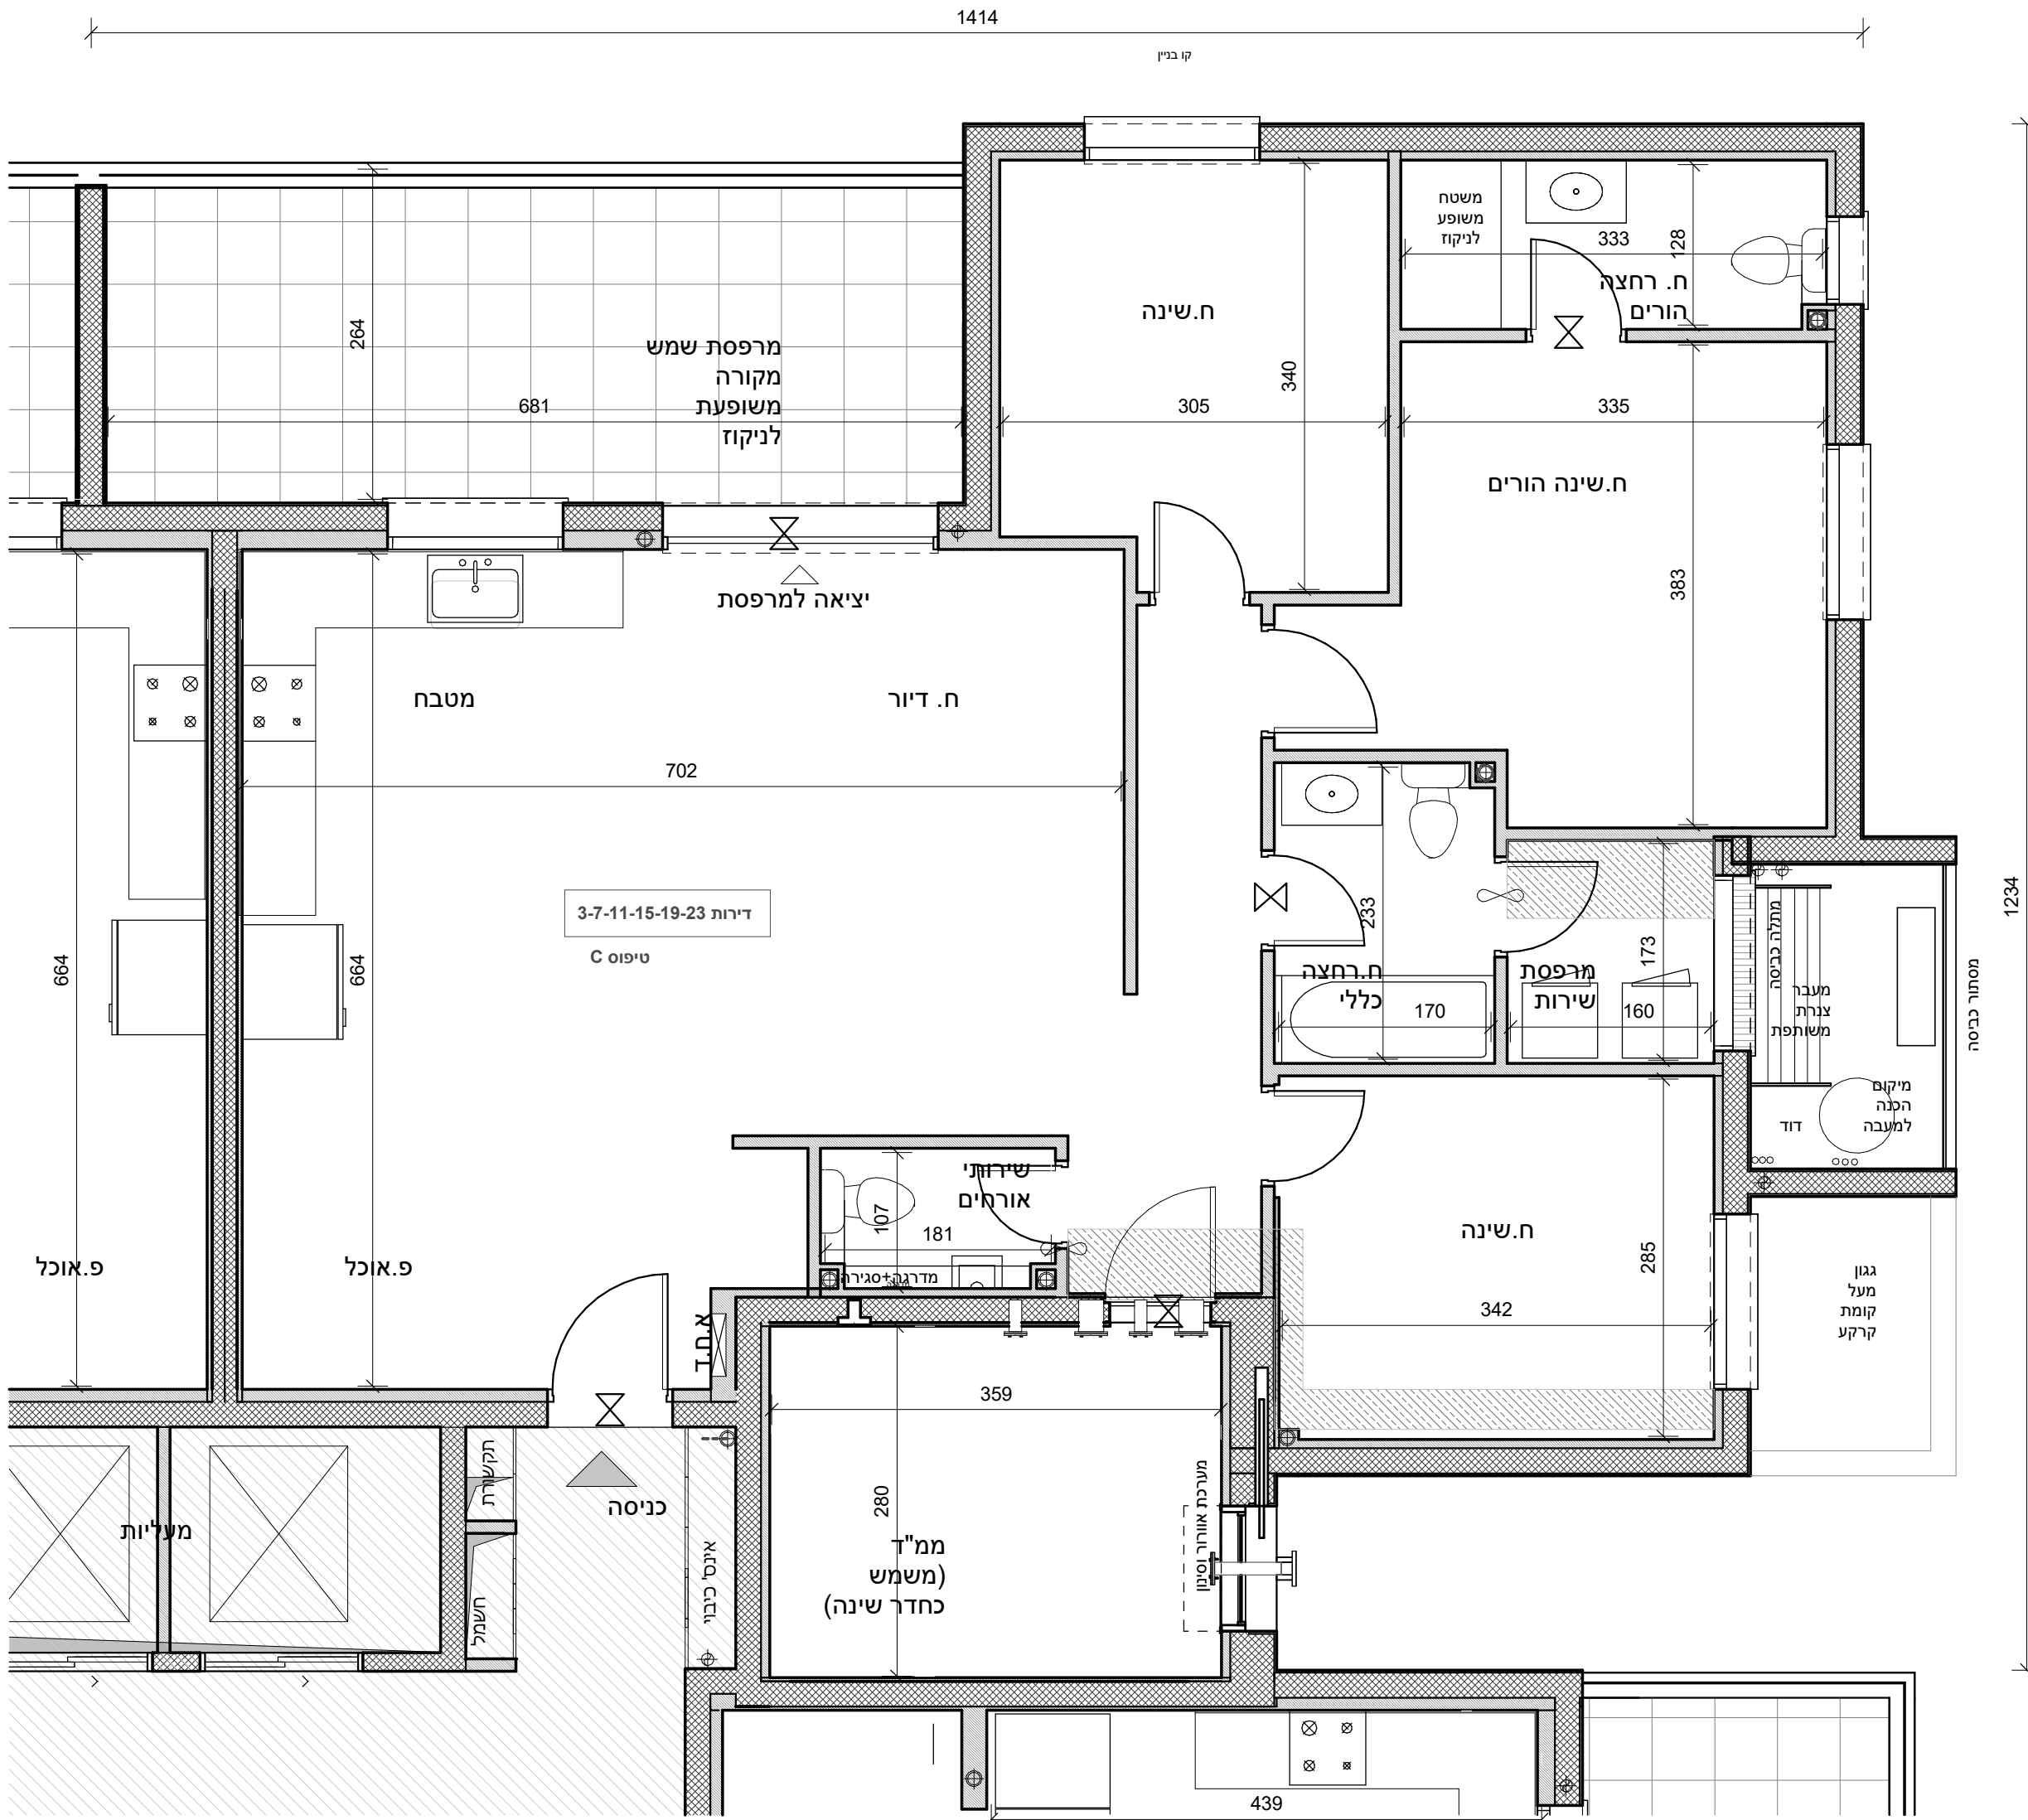

טרם התקבל היתר בניה. יתכנו שינויים והתאמות ככל שידרשו ע"י הרשויות המוסמכות, המתכננים והיועצים השונים.