




עכו מזרח


"ראה רשימת הערות ומקרא המצורף לתכנית אלו.
רשימת ההערות והמקרא מהווה חלק בלתי נפרד מתכניות אלו.

מגרשים 249-250-251 - בניינים 1-2-3

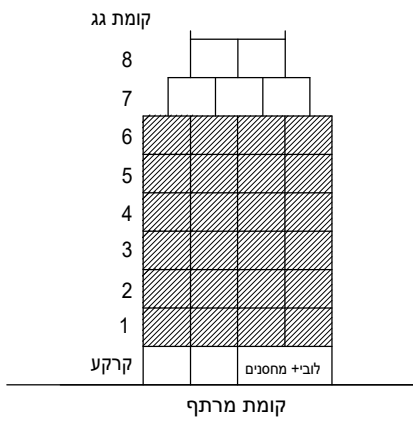

מגרש:	250
בנין:	2
מס' קומה:	1-6
מס' דירה:	דירות 5-9-13-17-21-25
טיפוס דירה:	A
מספר חדרים:	3

תאריך: _____
שם הרוכש: _____
שם הרוכש: _____
חתימת החברה: _____

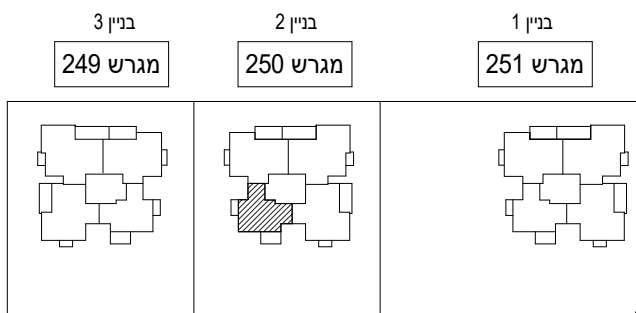


מיקום הדירה בקומה

בנין 2 - דירות 5-9-13-17-21-25

תאריך 14.1.2024 מהדורה 1 קנ"מ 1:50

סטודיו הדס אדריכלות ועיצוב בע"מ
המגינים 5 ק.אתא

1022

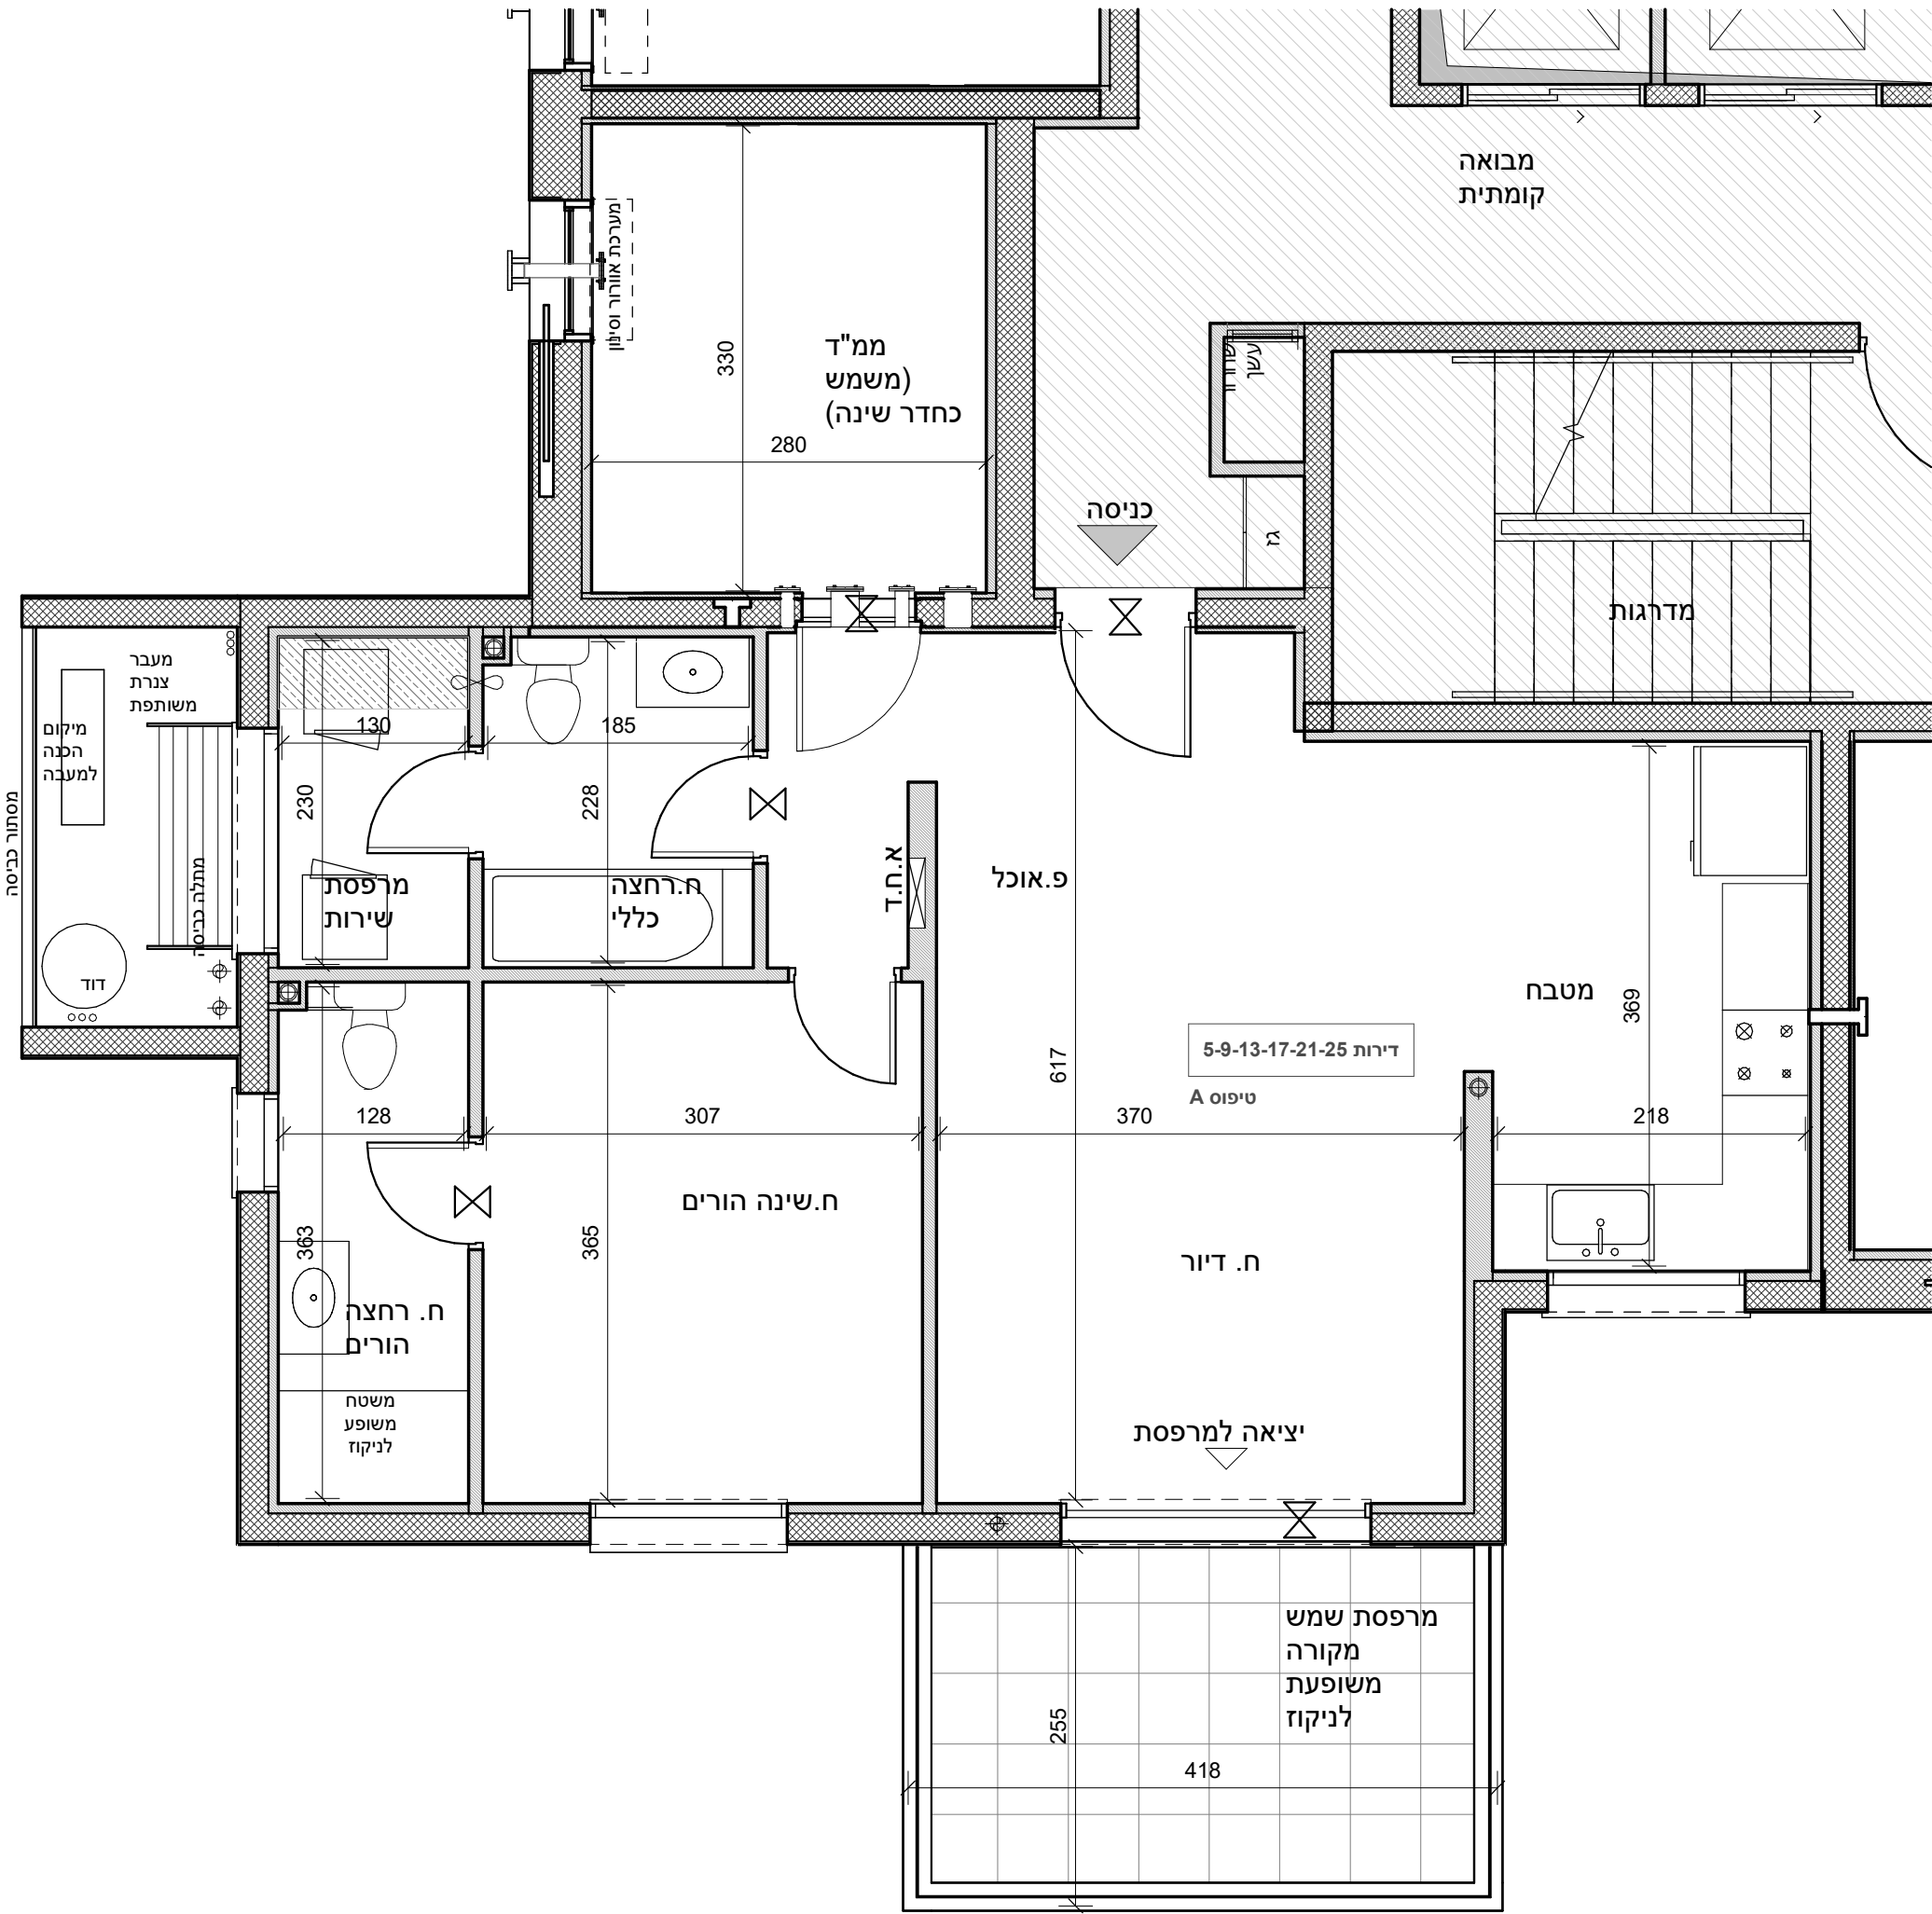

טרם התקבל היתר בניה. יתכנו שינויים והתאמות ככל שידרשו ע"י הרשויות המוסמכות, המתכננים והיועצים השונים.