


עכו מזרח

"ראה רשימת הערות ומקרא המצורף לתכנית אלו.
רשימת ההערות והמקרא מהווה חלק בלתי נפרד מתכנית אלו.

מגרשים 251-250-249 - בניינים 1-2-3

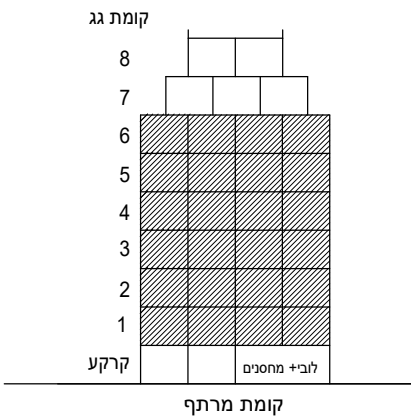


מיקום הקומה בבניין

מגרש:	250
בנין:	2
מס' קומה:	1-6
מס' דירה:	דירות 6-10-14-18-22-26
טיפוס דירה:	B
מספר חדרים:	4

תאריך: _____
שם הרוכש: _____
שם הרוכש: _____
חתימת החברה: _____



בנין 1 מגרש 251
בנין 2 מגרש 250
בנין 3 מגרש 249

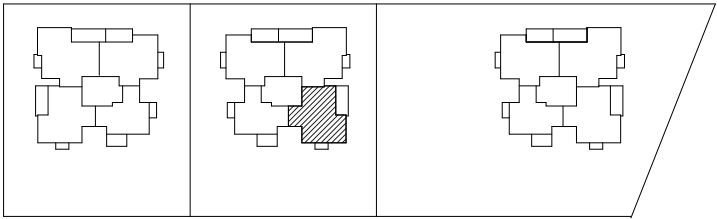


מיקום הדירה בקומה

בנין 2 דירות 6-10-14-18-22-26

תאריך 14.1.2024 מהדורה 1 קנ"מ 1:50

סטודיו הדס אדריכלות ועיצוב בע"מ
המגינים 5 ק.אתא

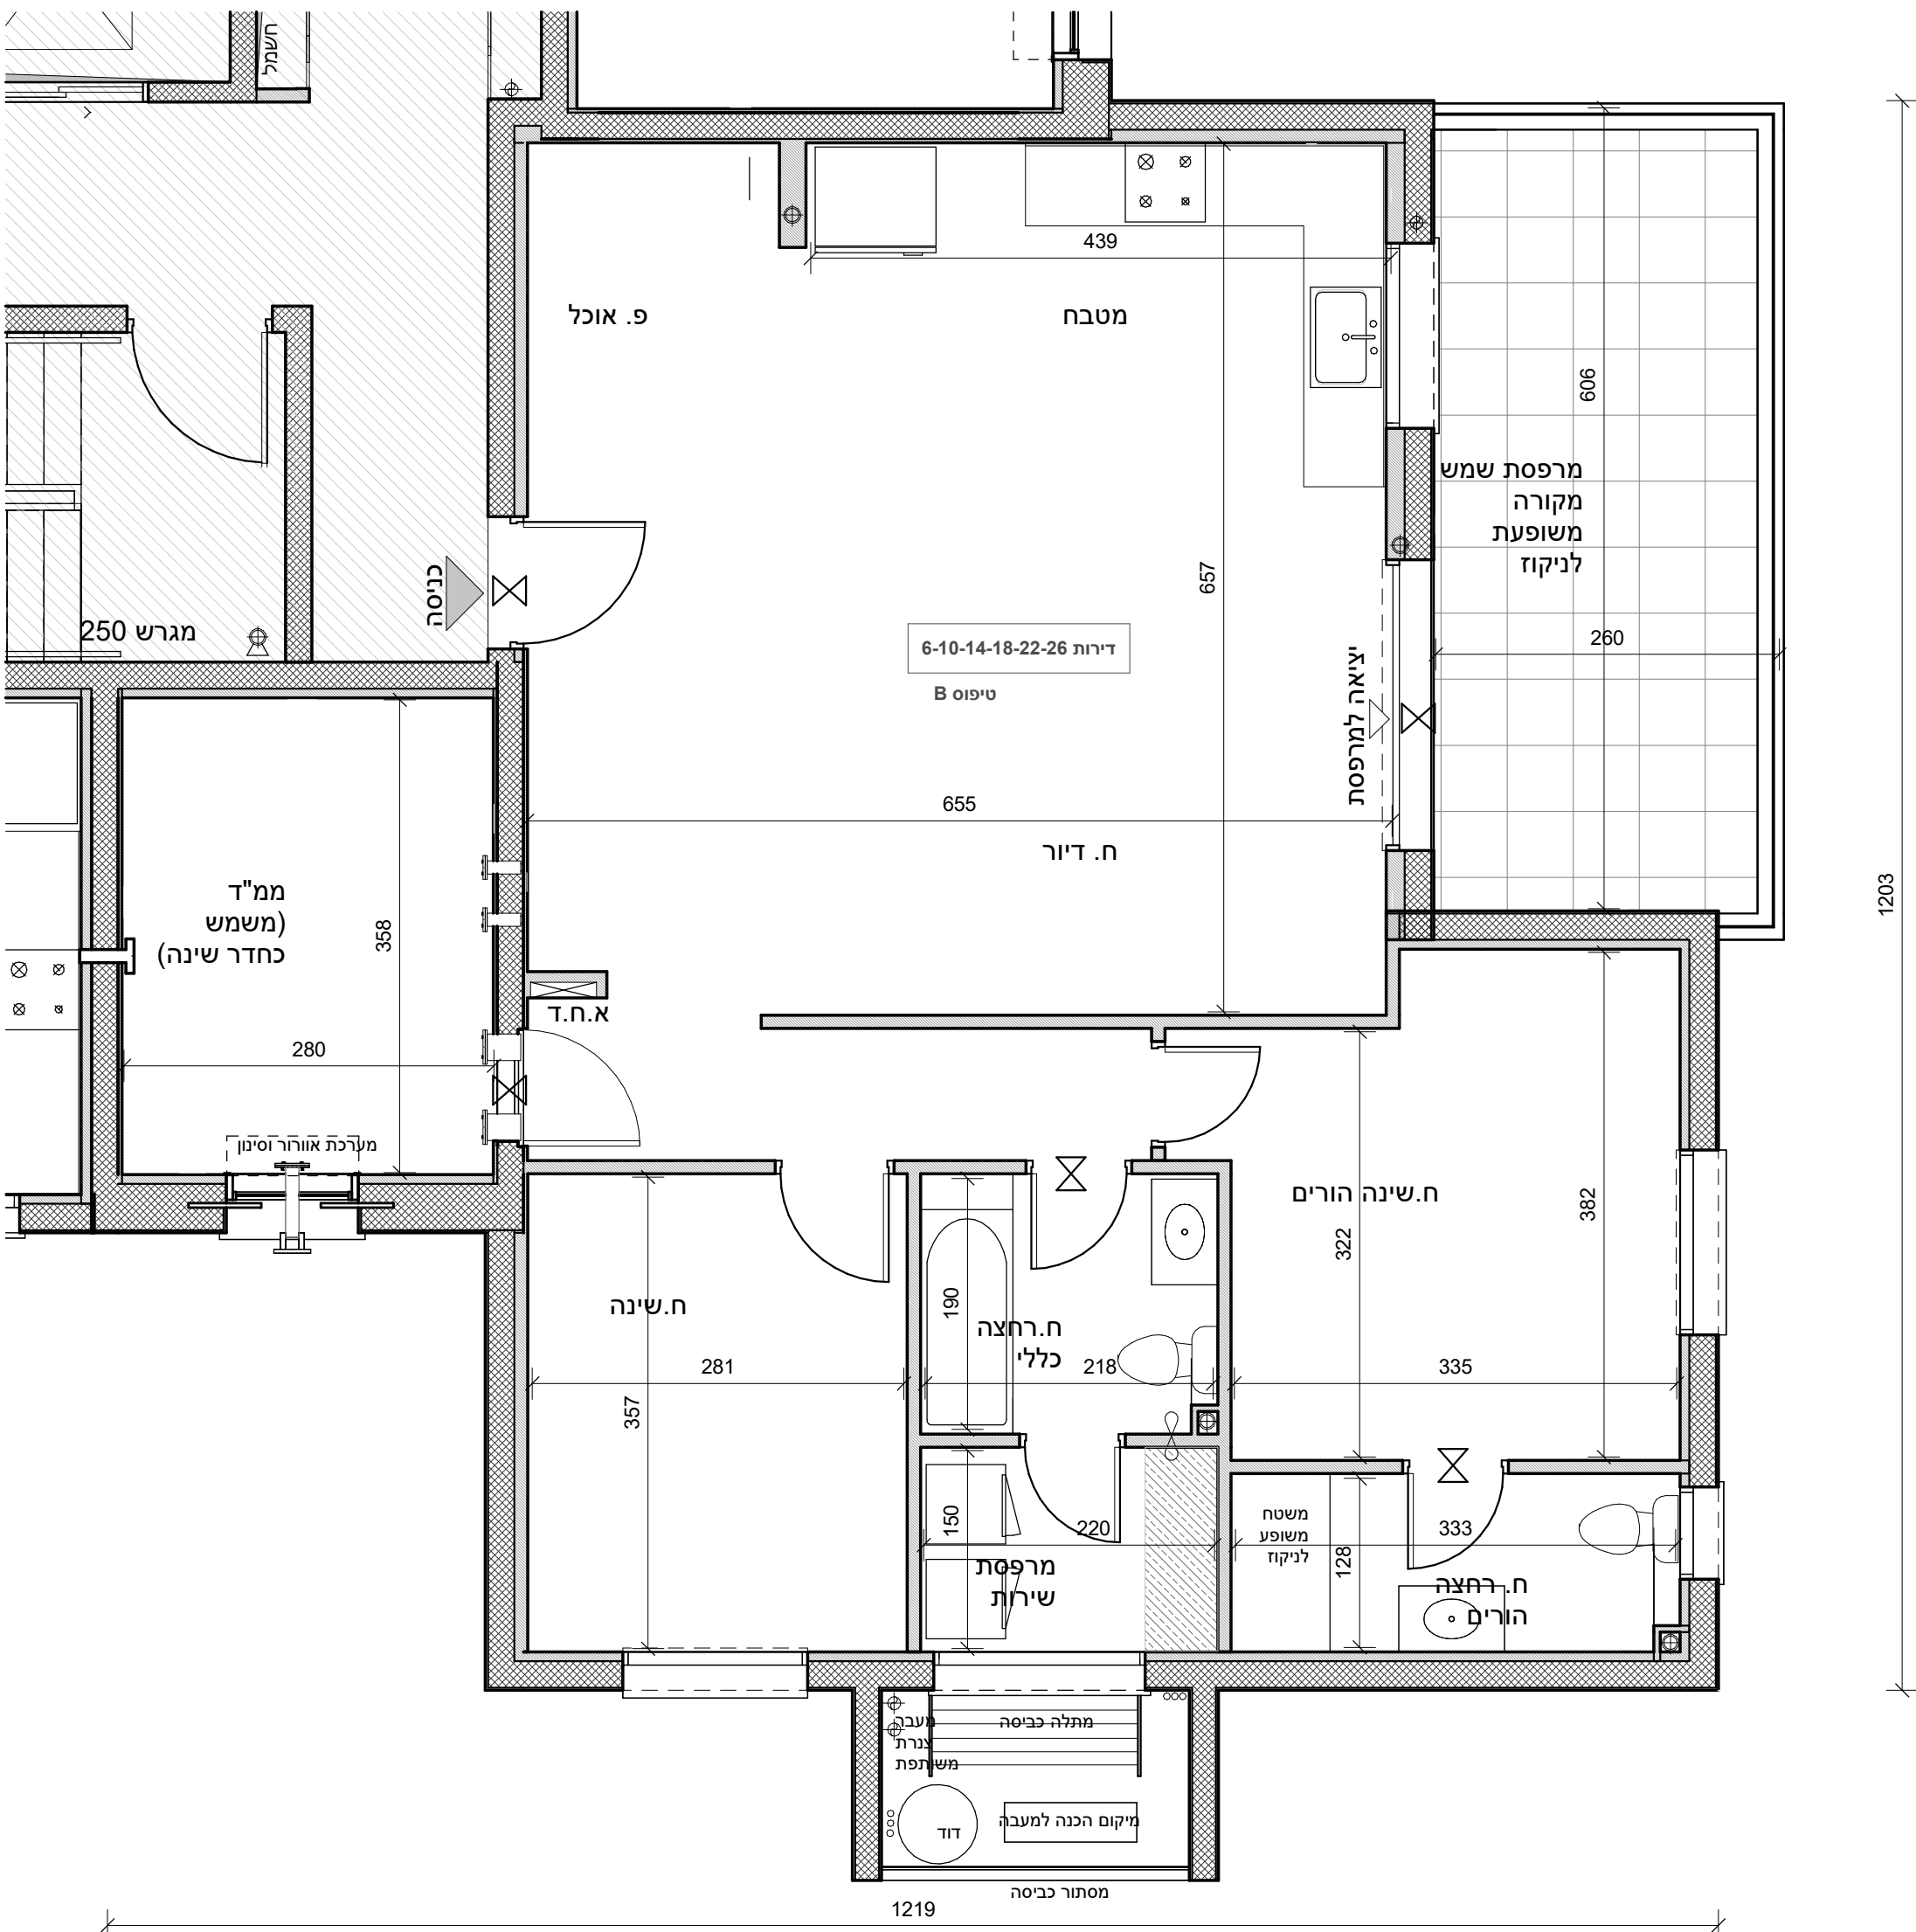

טרם התקבל היתר בניה. יתכנו שינויים והתאמות ככל שידרשו ע"י הרשויות המוסמכות, המתכננים והיועצים השונים.