


עכו מזרח

*ראה רשימת הערות ומקרא המצורף לתכנית אלו.
רשימת ההערות והמקרא מהווה חלק בלתי נפרד מתכנית אלו.

מגרשים 249-250-251 - בניינים 1-2-3

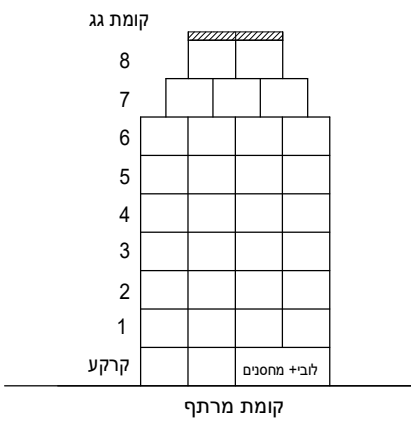


מיקום הקומה בבניין

מגרש:	249
בניין:	3
מס' קומה:	גג
מס' דירה:	
טיפוס דירה:	
מספר חדרים:	

תאריך: _____
שם הרוכש: _____
שם הרוכש: _____
חתימת החברה: _____

צ

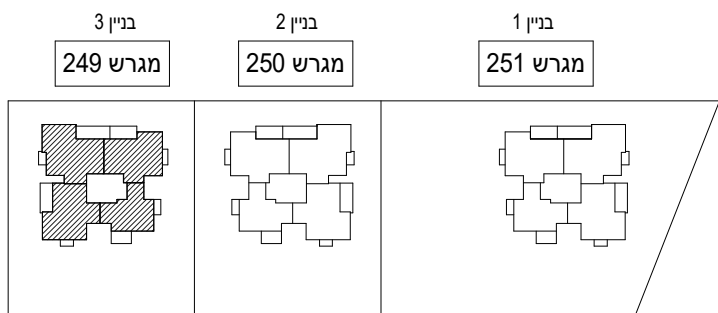


מיקום הבנין במתחם

קומת גג - בניין 3

תאריך 14.1.2024 מהדורה 1 ק"מ 1:100

סטודיו הדס אדריכלות ועיצוב בע"מ
המגינים 5 ק.אתא

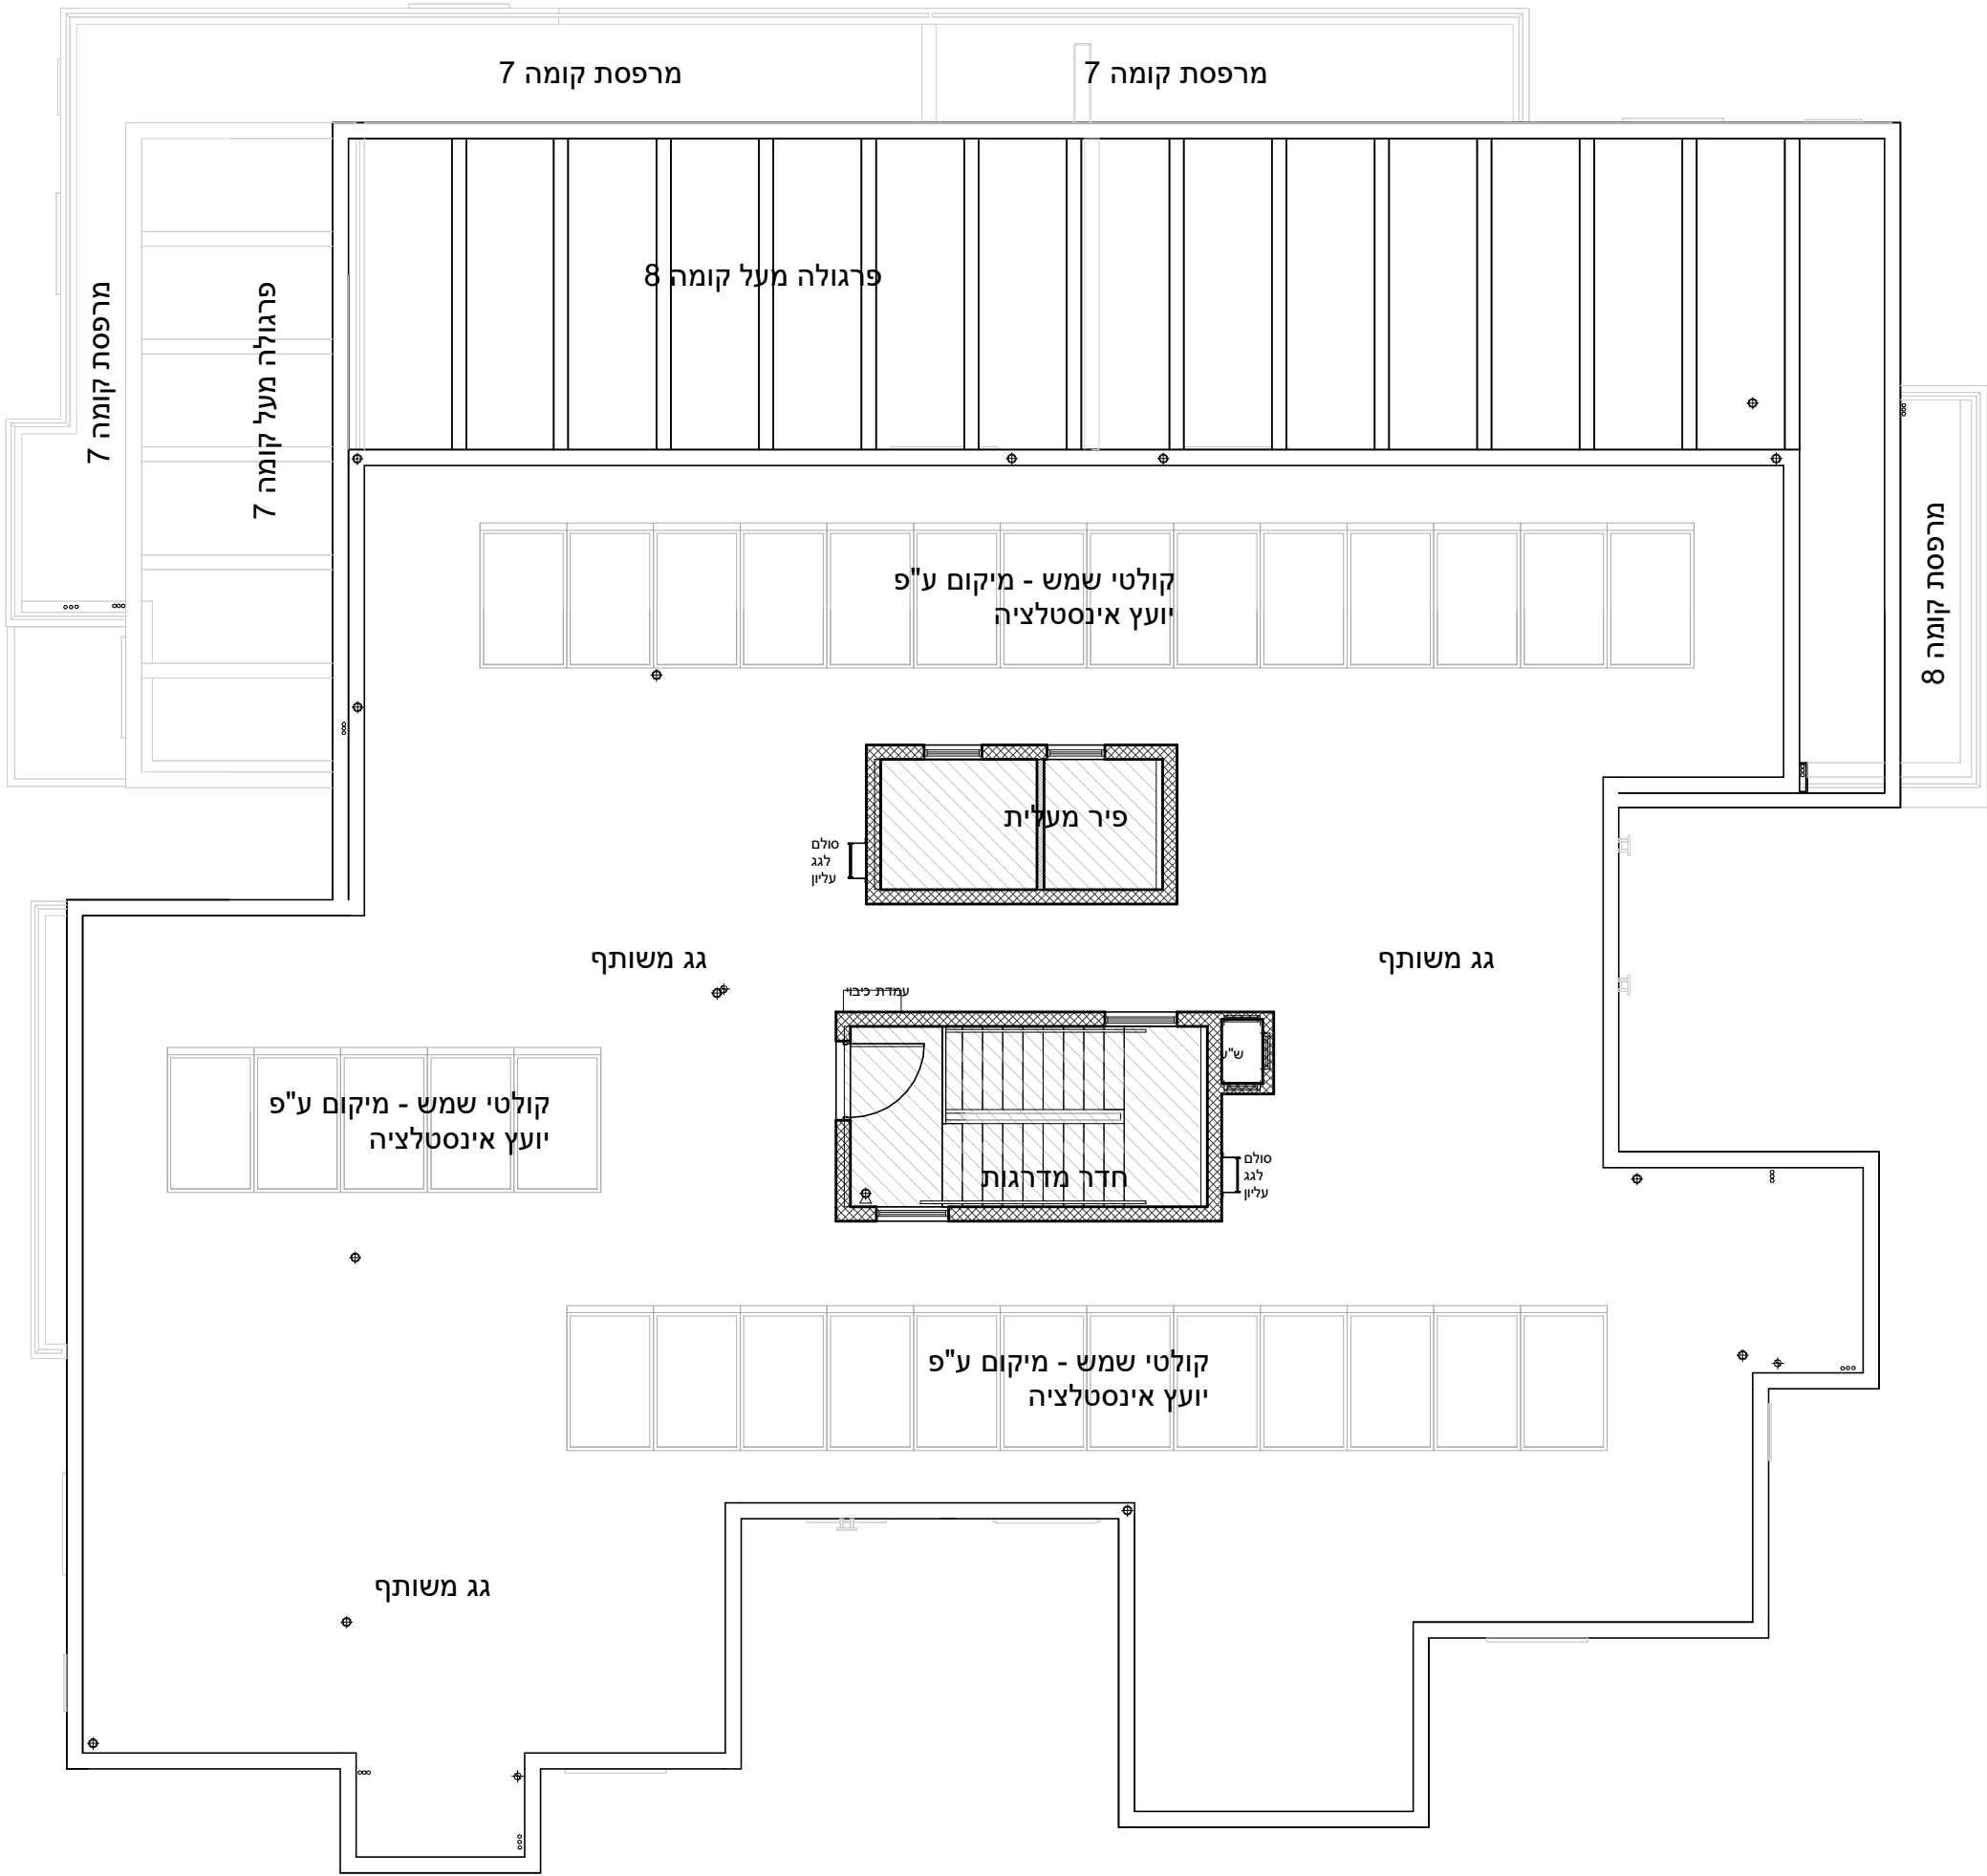

צ

טרם התקבל היתר בניה. יתכנו שינויים והתאמות ככל שידרשו ע"י הרשויות המוסמכות, המתכננים והיועצים השונים.