


עכו מזרח

"ראה רשימת הערות ומקרא המצורף לתכנית אלו.
רשימת ההערות והמקרא מהווה חלק בלתי נפרד מתכניות אלו.


מגרשים 249-250-251 - בניינים 1-2-3

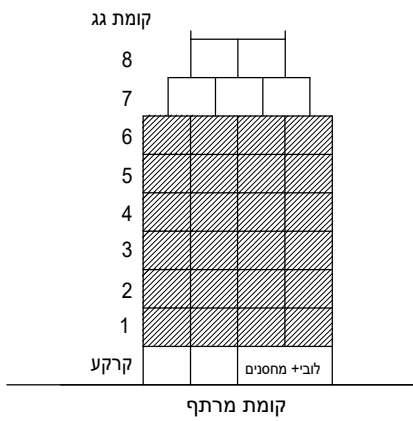

מיקום הקומה בבניין

מגרש:	249
בניין:	3
מס' קומה:	1-6
מס' דירה:	דירות 6-10-14-18-22-26
טיפוס דירה:	B*
מספר חדרים:	4

תאריך:	
שם הרוכש:	
שם הרוכש:	
חתימת החברה:	

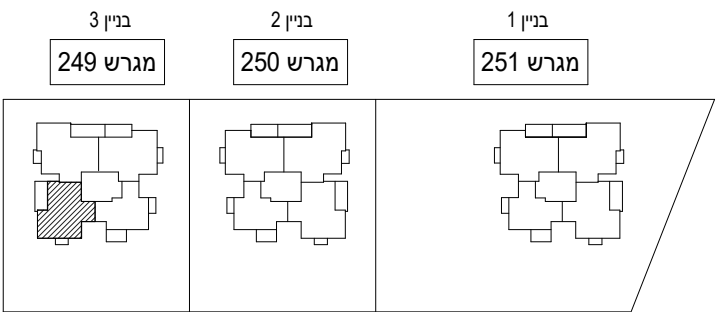


מיקום הדירה בקומה

בנין 3 דירות 6-10-14-18-22-26

תאריך 14.1.2024 מהדורה 1 קנ"מ 1:50

סטודיו הדס אדריכלות ועיצוב בע"מ
המגינים 5 ק.אתא

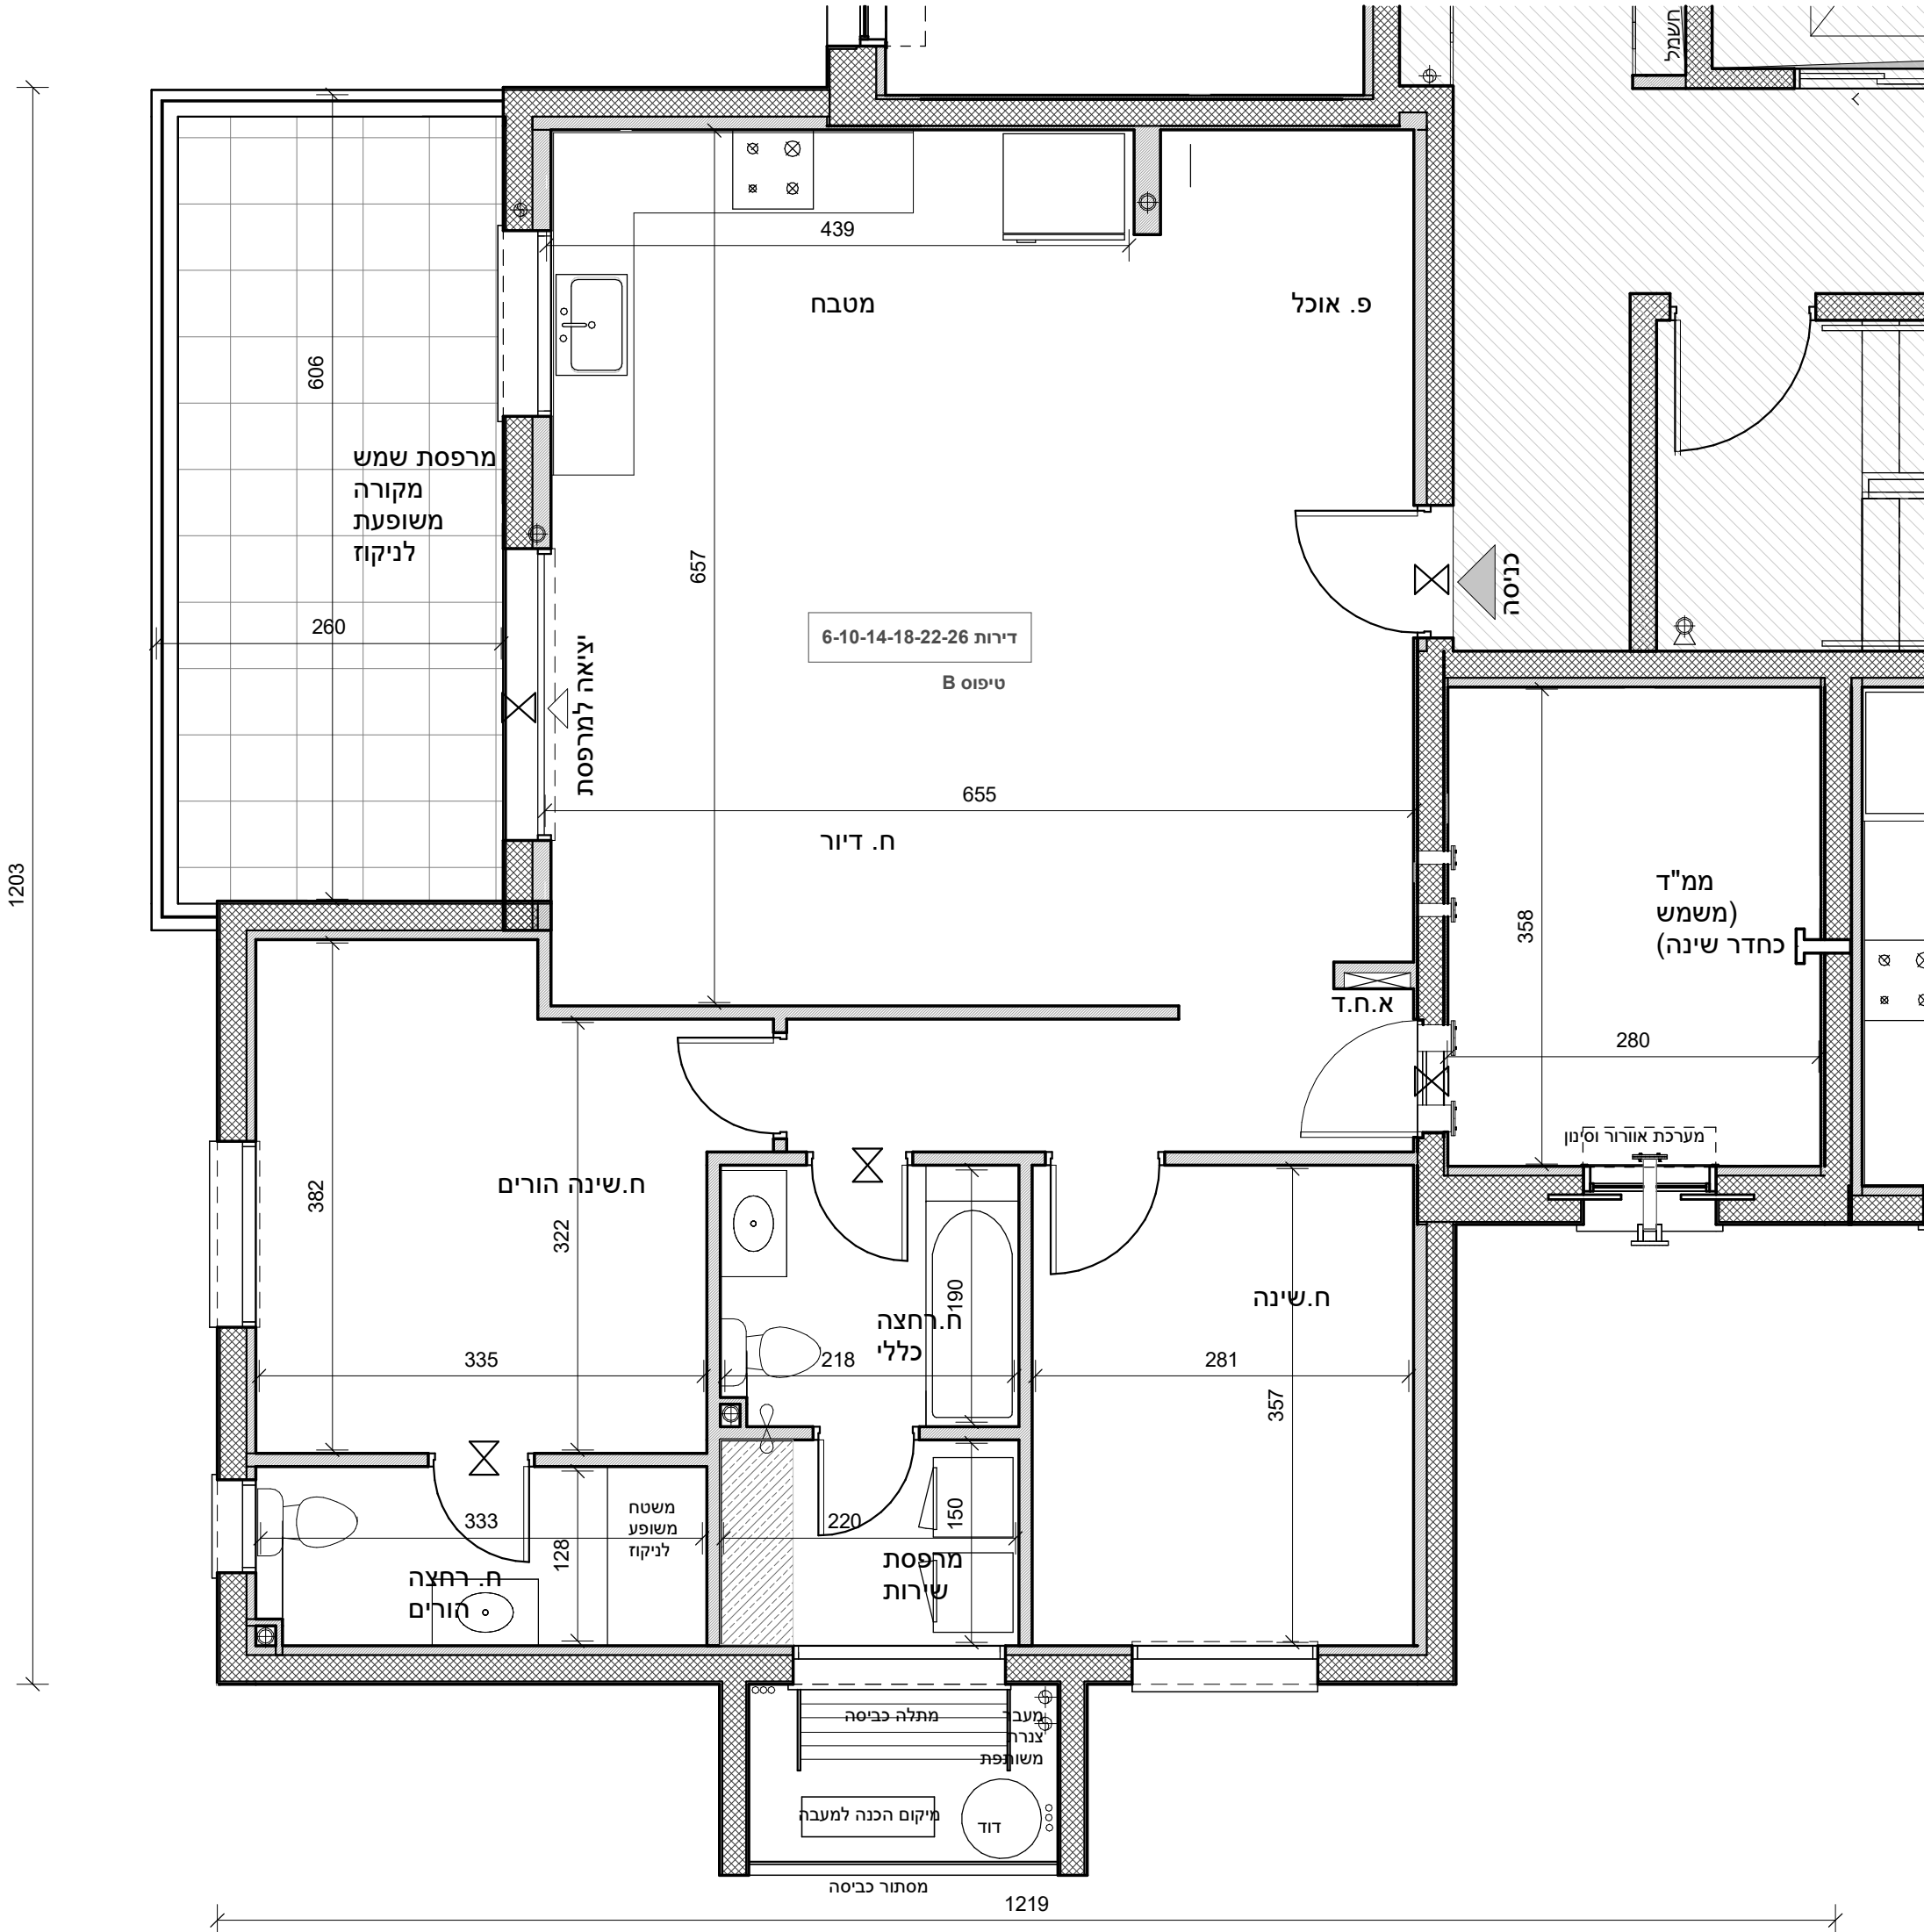

טרם התקבל היתר בניה. יתכנו שינויים והתאמות ככל שידרשו ע"י הרשויות המוסמכות, המתכננים והיועצים השונים.