
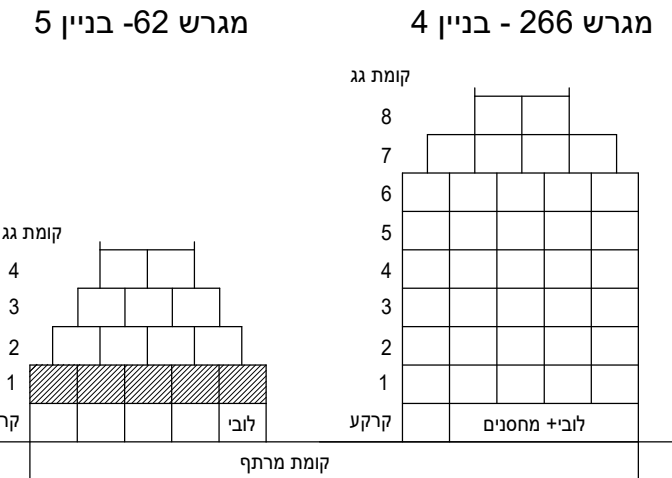
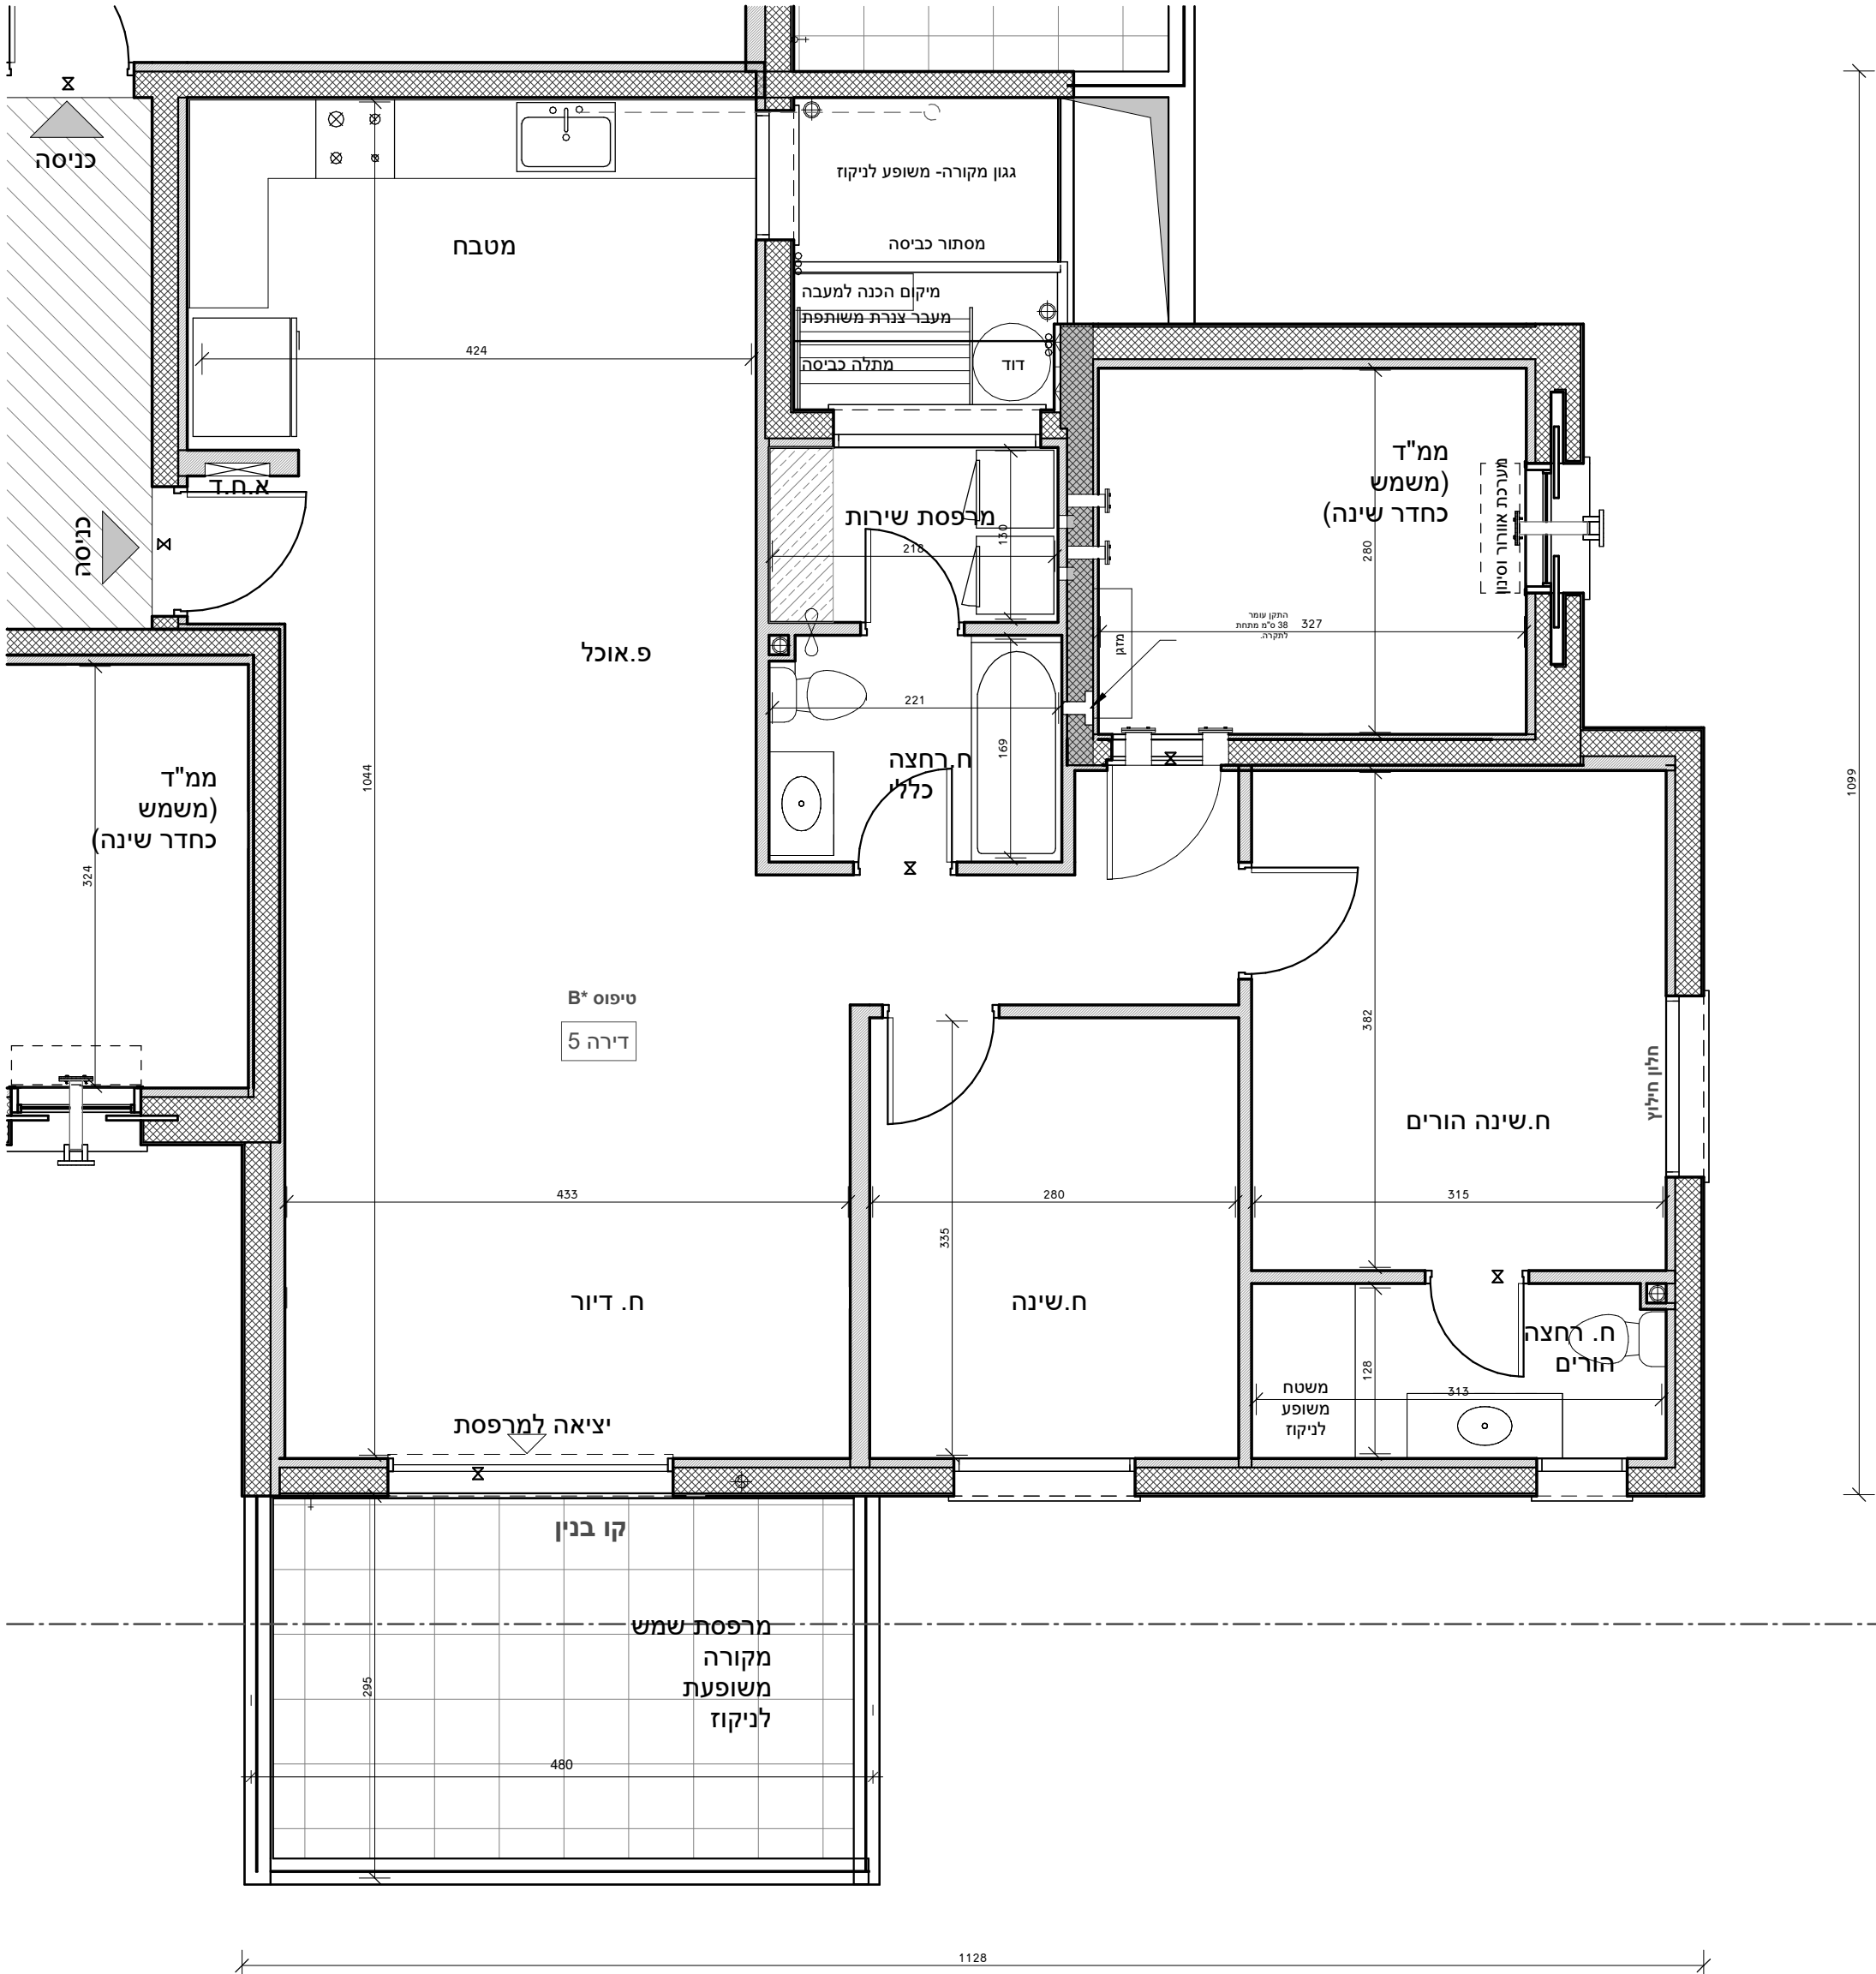



## עכו מזרח

\*ראה גיליון הערות ומקרא המצורף בתחילת קובץ תוכניות מכר.  
רשימת הערות ומקרא מהווה חלק בלתי נפרד מהן.

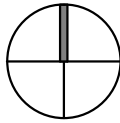

מיקום הקומה בבנין

|              |    |
|--------------|----|
| מגרש:        | 62 |
| בניין:       | 5  |
| מס' קומה:    | 1  |
| מס' דירה:    | 5  |
| טיפוס:       | B* |
| מס' חדרים:   | 4  |
| תאריך:       |    |
| שם הרוכש:    |    |
| שם הרוכש:    |    |
| חתימת החברה: |    |

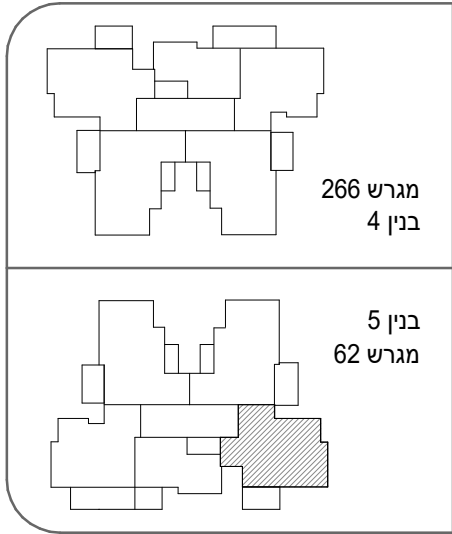

מיקום הדירה בקומה

דירה 5 קומה 1 מגרש 62

תאריך 14.1.2024 מהדורה 1 קנ"מ 1:50

סטודיו הדס אדריכלות ועיצוב בע"מ  
המגנים 5 ק.אתא

טרם התקבל היתר בניה. יתכנו שינויים והתאמות ככל שידרשו  
ע"י הרשויות המוסמכות, המתכננים והיועצים השונים.