



עכו מזרח

*ראה גיליון הערות ומקרא המצורף בתחילת קובץ תוכניות מכר.
רשימת הערות ומקרא מהווה חלק בלתי נפרד מהן.

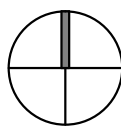

1139

958

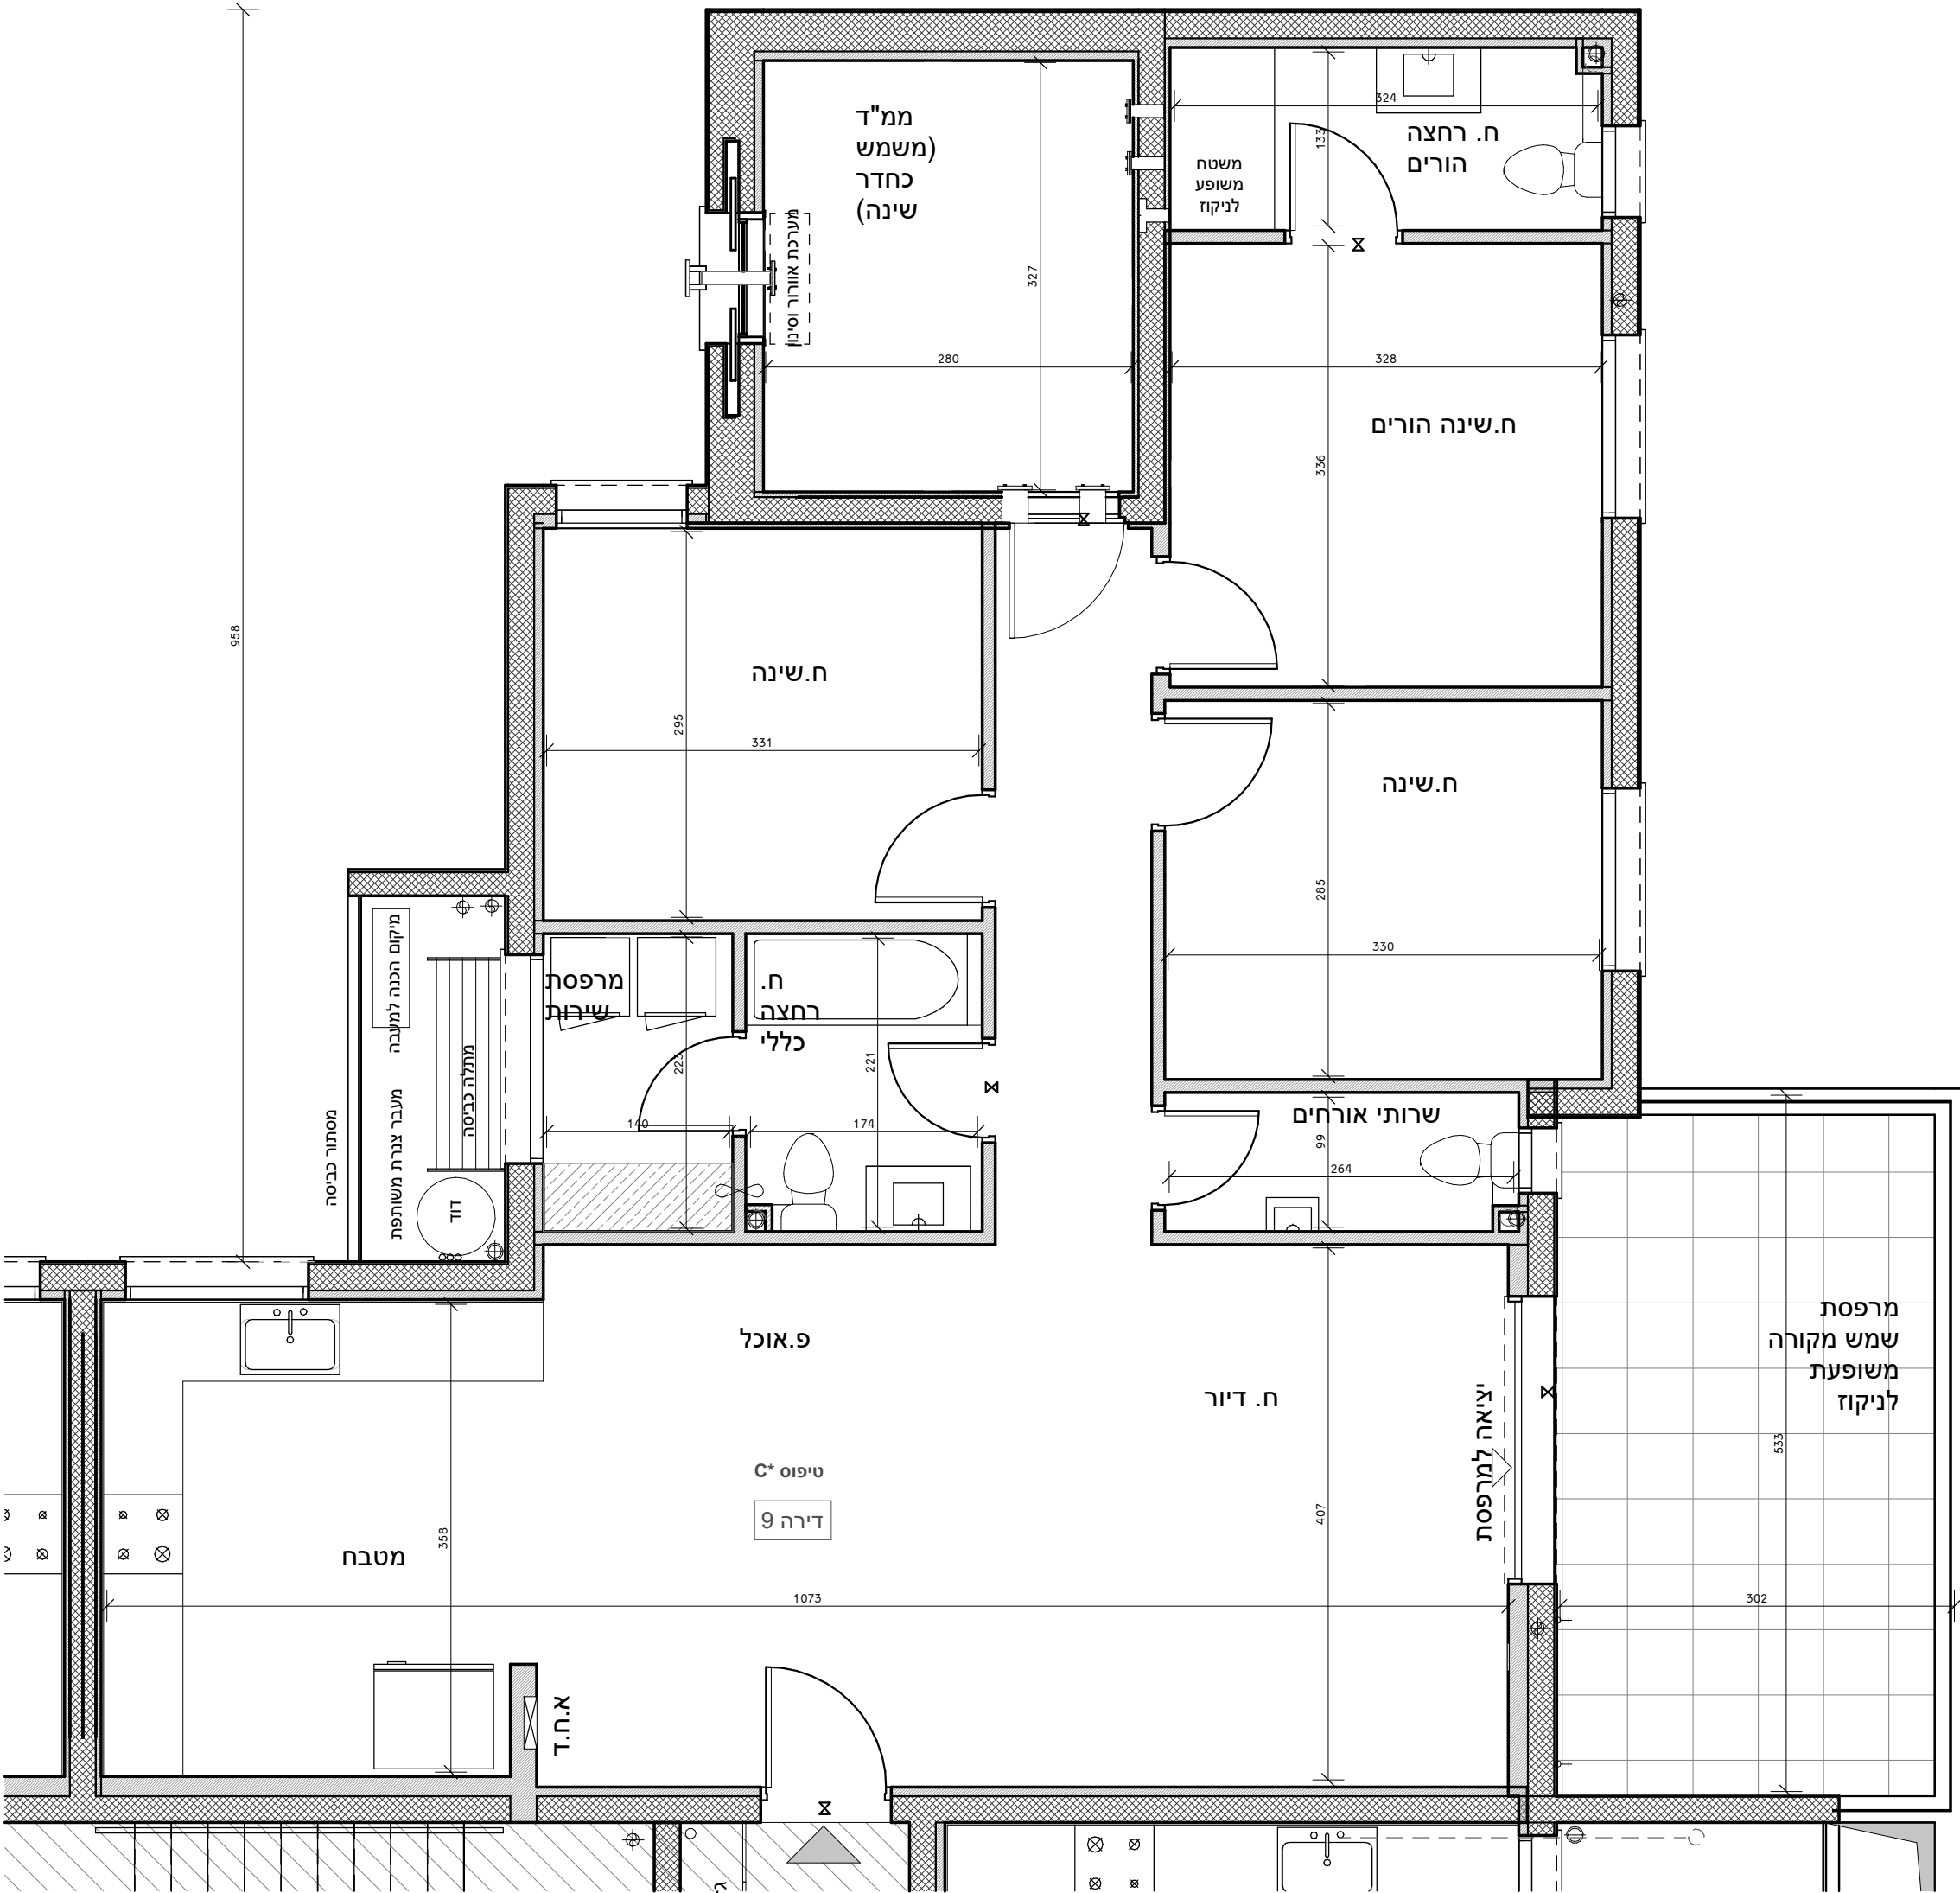

1367

מגרש 62- בניין 5

מגרש 266 - בניין 4

קומת גג

8

7

6

5

4

3

2

1

קרקע

לובי

קומת מרתף

קומת גג

4

3

2

1

קרקע

לובי

קומת מרתף

מיקום הקומה בבניין

מגרש:

62

בניין:

5

מס' קומה:

1

מס' דירה:

9

טיפוס:

C*

מס' חדרים:

5

תאריך:

שם הרוכש:

שם הרוכש:

חתימת החברה:

צ



מגרש 266

בנין 4

בנין 5

מגרש 62

מיקום הדירה בקומה

דירה 9 קומה 1 מגרש 62

תאריך

14.1.2024

מהדורה

1 קנ"מ

1:50

סטודיו הדס אדריכלות ועיצוב בע"מ

המגינים 5 ק.אתא

טרם התקבל היתר בניה. יתכנו שינויים והתאמות ככל שידרשו
ע"י הרשויות המוסמכות, המתכננים והיועצים השונים.