

עכו מזרח

*ראה גליון הערות ומקרא המצורף בתחילת קובץ תוכניות מכר.
רשימת הערות ומקרא מהווה חלק בלתי נפרד מהן.


מגרש:	281
בניין:	8
מס' קומה:	1-8
מס' דירה:	4 7 10 13 16 19 22 25
טיפוס דירה:	*A
מס' חדרים:	3

תאריך:


שם הרוכש:

שם הרוכש:

חתימת החברה:

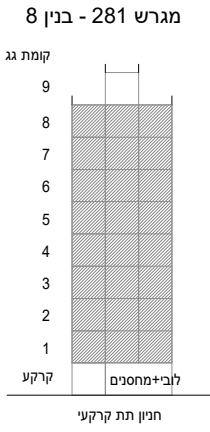

מיקום הקומה בבניין


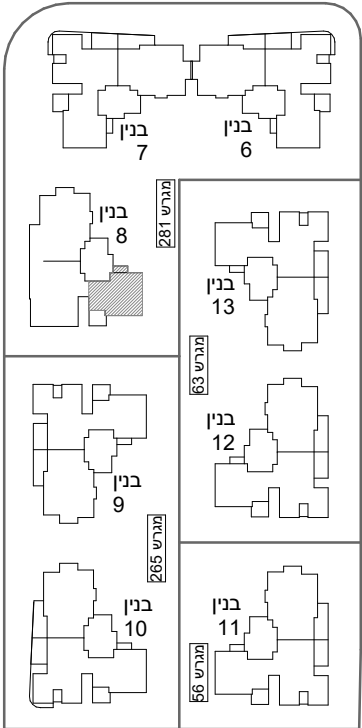


מיקום הדירה בקומה

בנין 8 דירות 4 7 10 13 16 19 22 25

תאריך 14.1.2024 מהדורה 1 קנ"מ 1:50

סטודיו הדס אדריכלות ועיצוב בע"מ
המגינים 5 ק.אתא

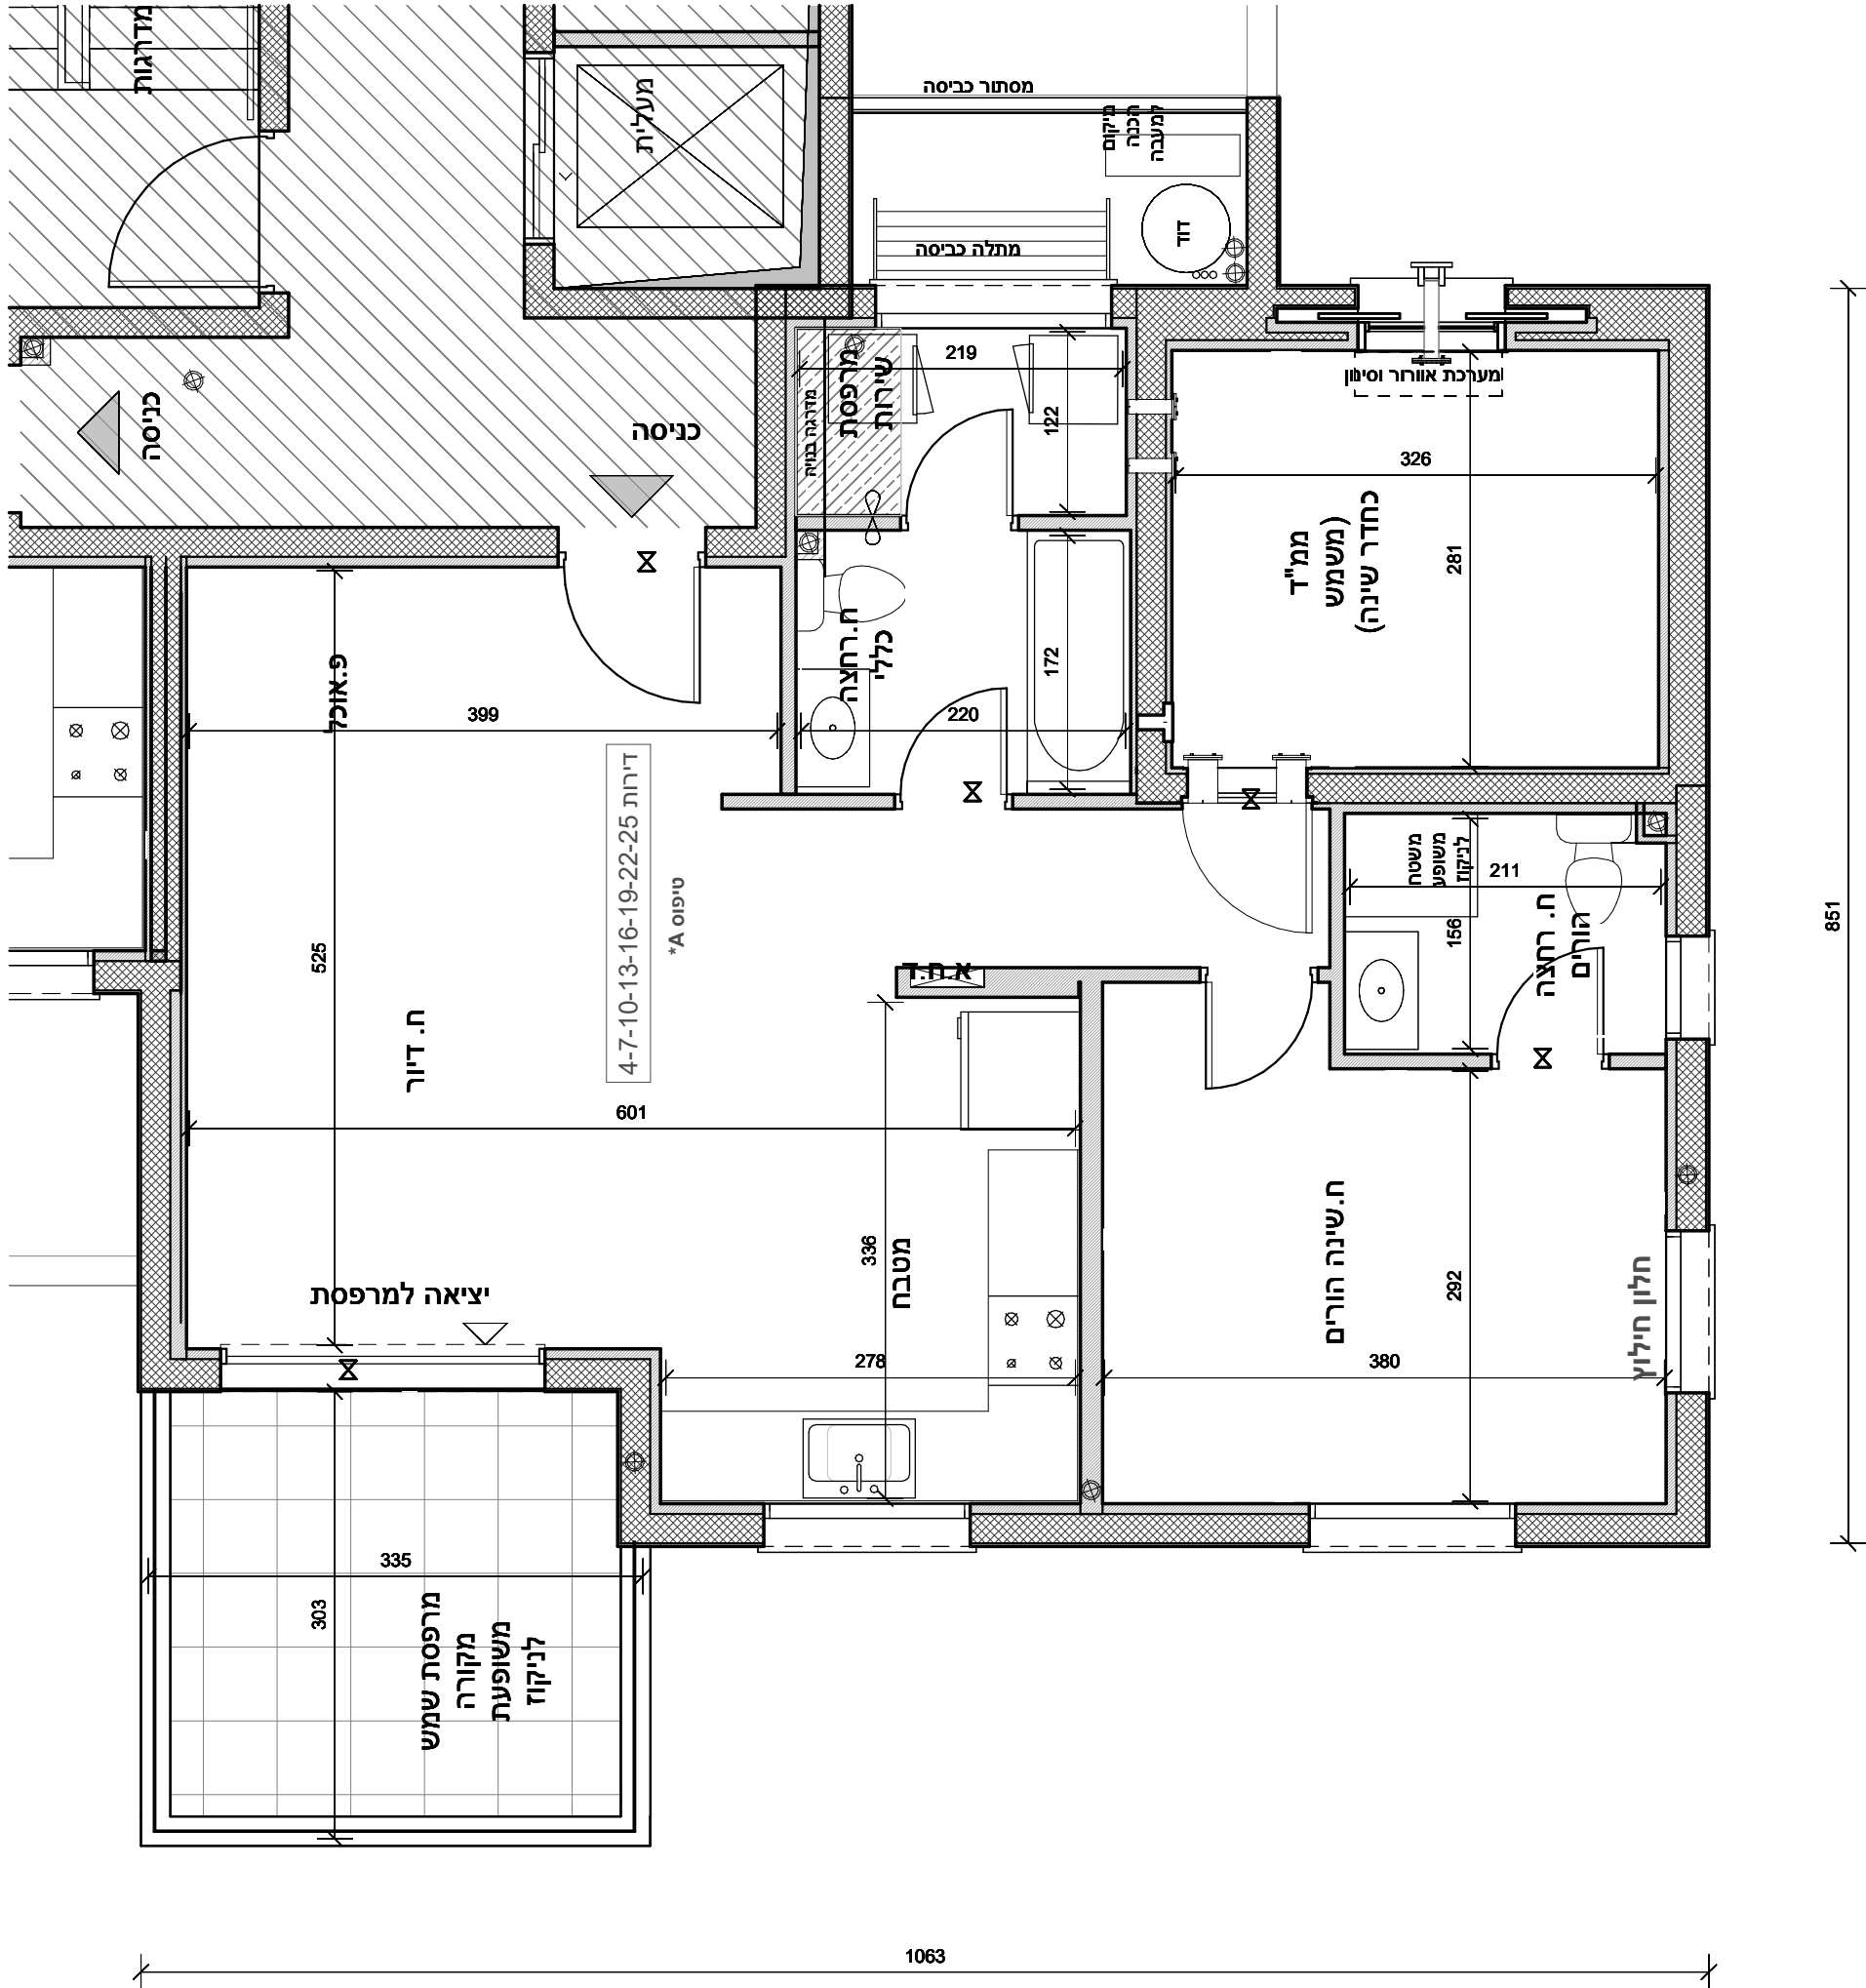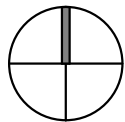

טרם התקבל היתר בניה. יתכנו שינויים והתאמות ככל שידרשו ע"י הרשויות המוסמכות, המתכננים והיועצים השונים.