





עכו מזרח

"ראה גיליון הערות ומקרא המצורף בתחילת קובץ תוכניות מכר.
רשימת הערות ומקרא מהווה חלק בלתי נפרד מהן.

מגרש:	281
בניין:	8
מס' קומה:	9
מס' דירה:	
טיפוס דירה:	
מס' חדרים:	
תאריך:	
שם הרוכש:	
שם הרוכש:	
חתימת החברה:	

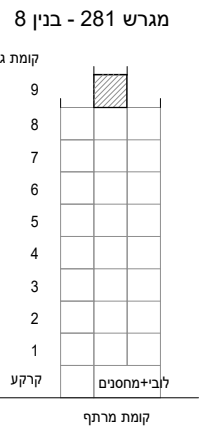

מיקום הקומה בבניין

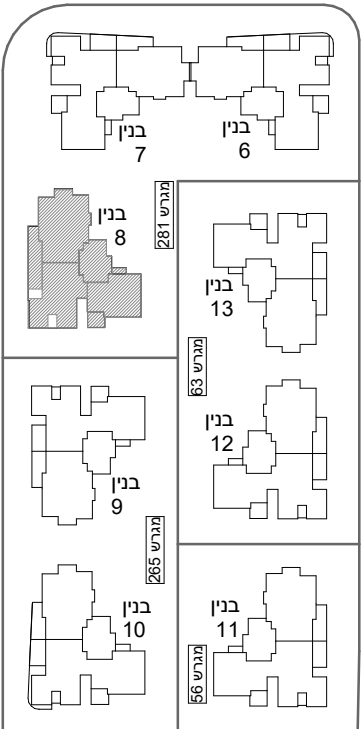


מיקום הבניין במתחם

קומה 9 - בניין 8

תאריך 14.1.2024 מהדורה 1 קנ"מ 1:100

סטודיו הדס אדריכלות ועיצוב בע"מ
המגינים 5 ק.אתא

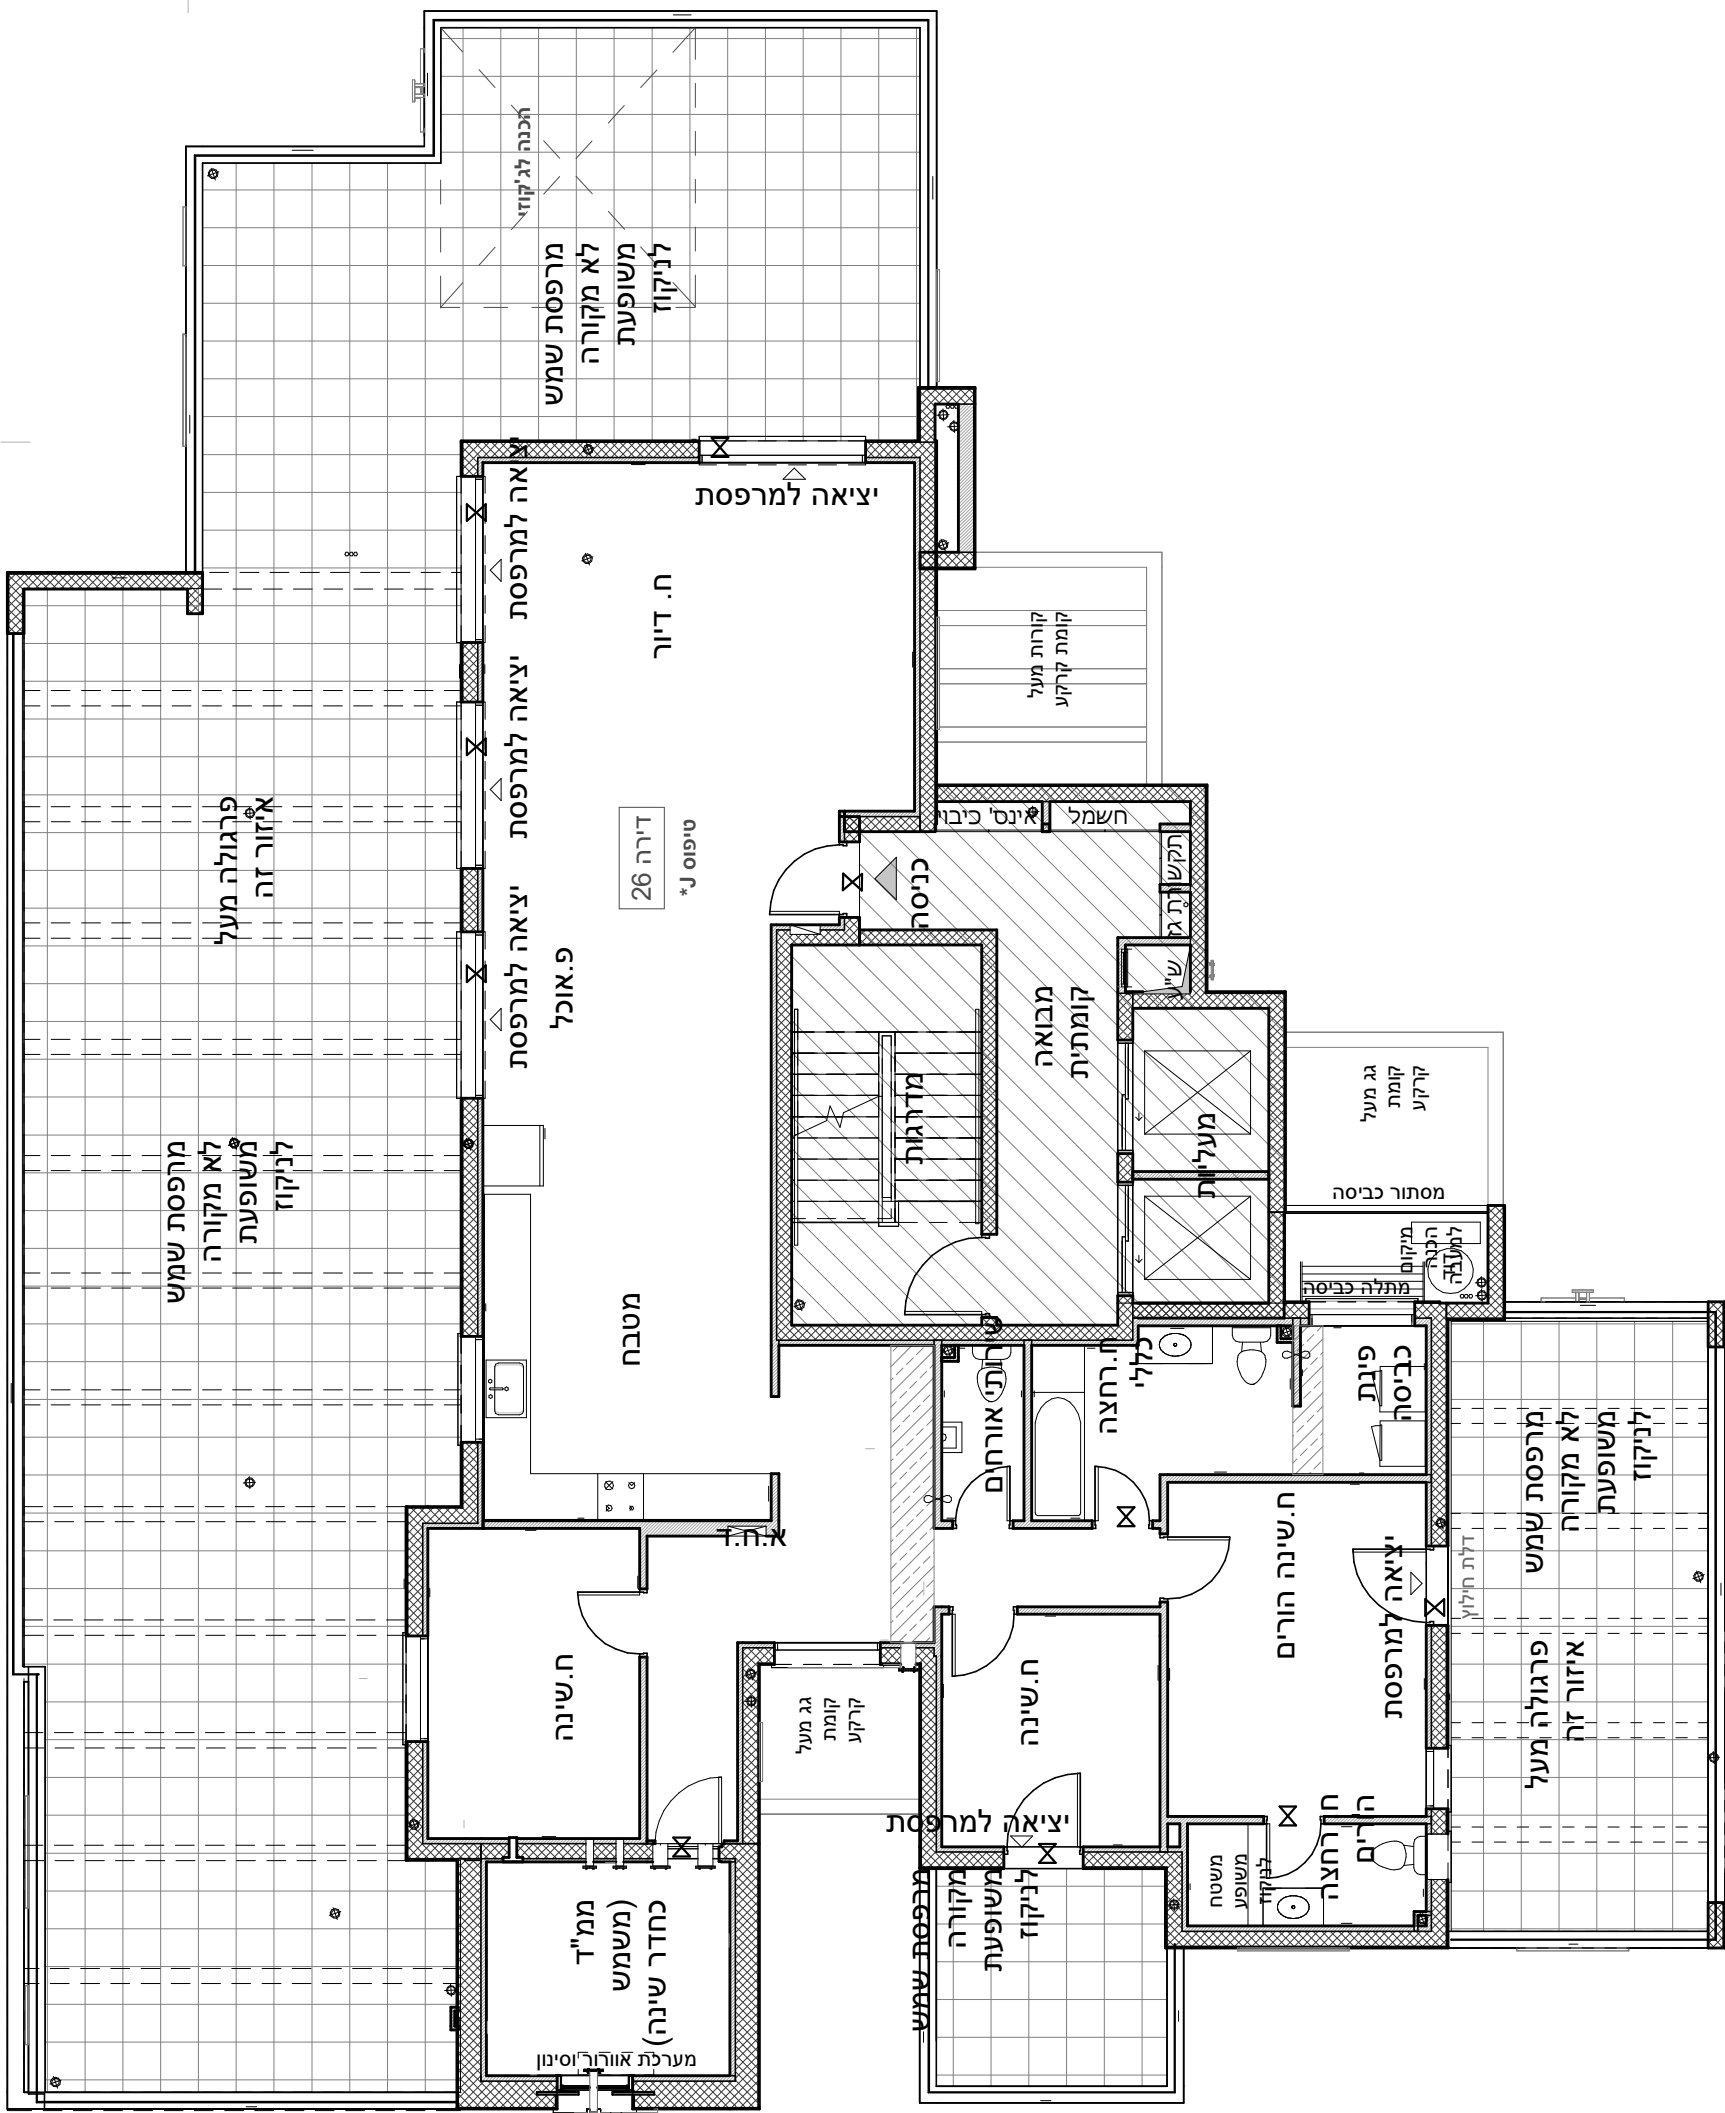

טרם התקבל היתר בניה. יתכנו שינויים והתאמות ככל שידרשו ע"י הרשויות המוסמכות, המתכננים והיועצים השונים.