




עכו מזרח

*ראה גיליון הערות ומקרא המצורף בתחילת קובץ תוכניות מכר.
רשימת הערות ומקרא מהווה חלק בלתי נפרד מהן.


מגרש:	265
בניין:	9
מס' קומה:	1-6
מס' דירה:	2 5 8 11 14 17
טיפוס דירה:	B
מס' חדרים:	4

תאריך:	
שם הרוכש:	
שם הרוכש:	
חתימת החברה:	

מגרש 265 - בנין 9

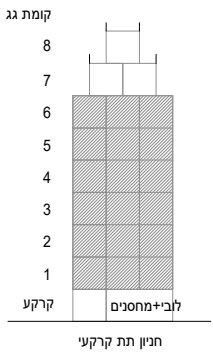

מיקום הקומה בבניין


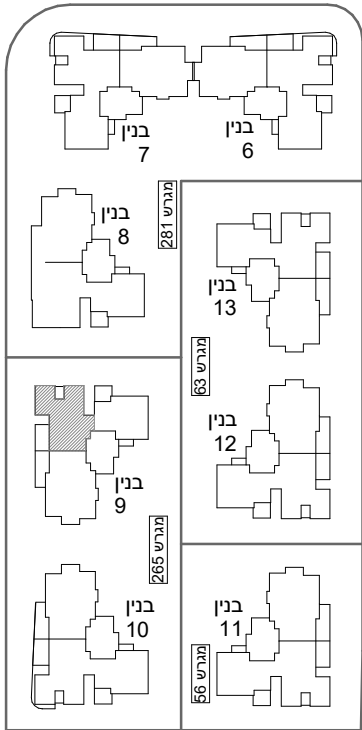


מיקום הדירה בקומה

בנין 9 דירות 2 5 8 11 14 17

תאריך 14.1.2024 מהדורה 1 קנ"מ 1:50

סטודיו הדס אדריכלות ועיצוב בע"מ
המגינים 5 ק.אתא

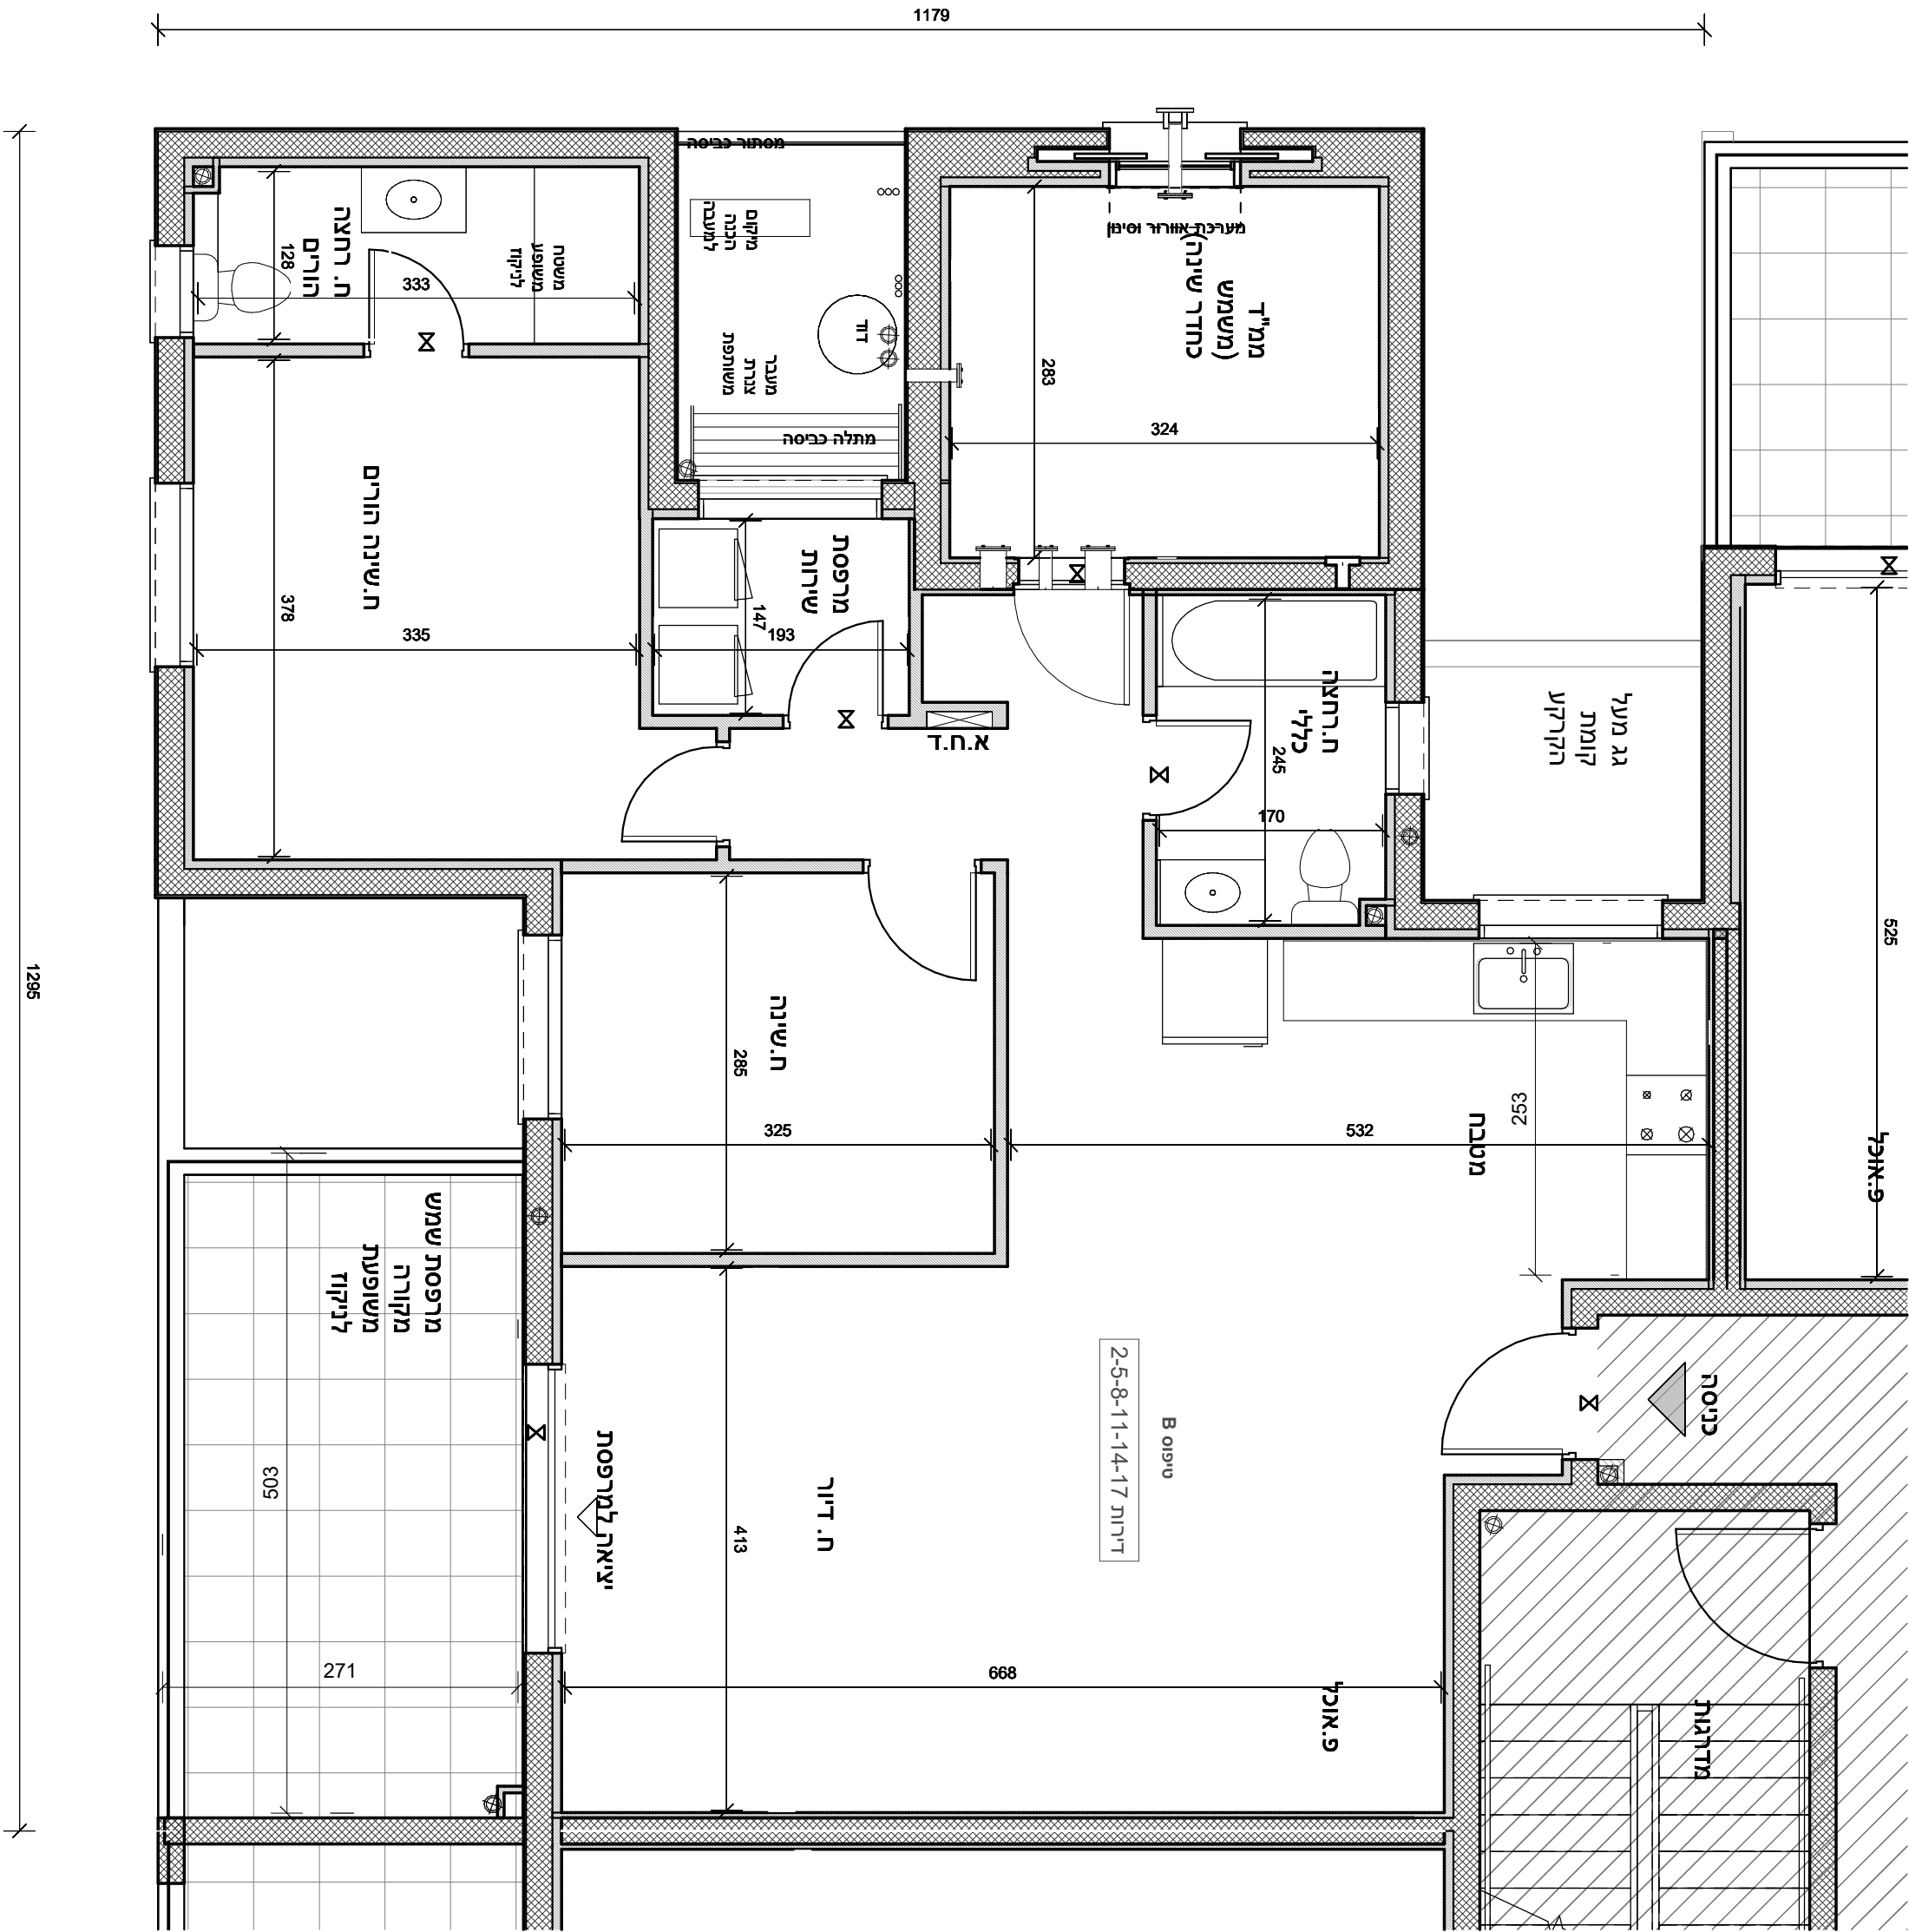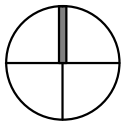

טרם התקבל היתר בניה. יתכנו שינויים והתאמות ככל שידרשו ע"י הרשויות המוסמכות, המתכננים והיועצים השונים.