




עכו מזרח

*ראה גיליון הערות ומקרא המצורף בתחילת קובץ תוכניות מכר.
רשימת הערות ומקרא מהווה חלק בלתי נפרד מהן.


מגרש:	265
בניין:	9
מס' קומה:	1-6
מס' דירה:	19 16 13 10 7 4
טיפוס דירה:	A
מס' חדרים:	3

תאריך:	
שם הרוכש:	
שם הרוכש:	
חתימת החברה:	

מגרש 265 - בנין 9

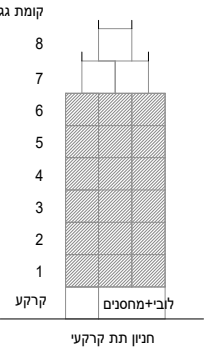

מיקום הקומה בבניין


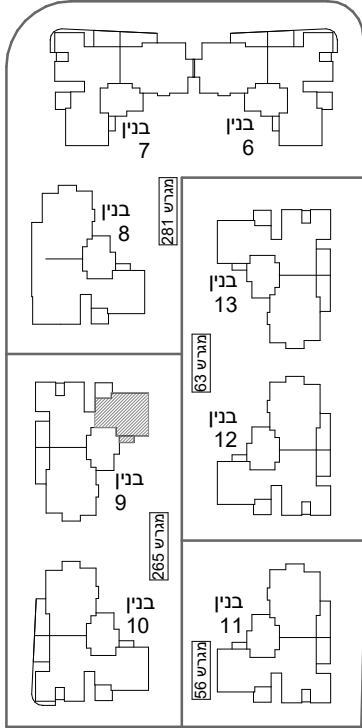


מיקום הדירה בקומה

בנין 9 דירות 4 7 10 13 16 19

תאריך 14.1.2024 מהדורה 1 קנ"מ 1:50

סטודיו הדס אדריכלות ועיצוב בע"מ
המגינים 5 ק.אתא

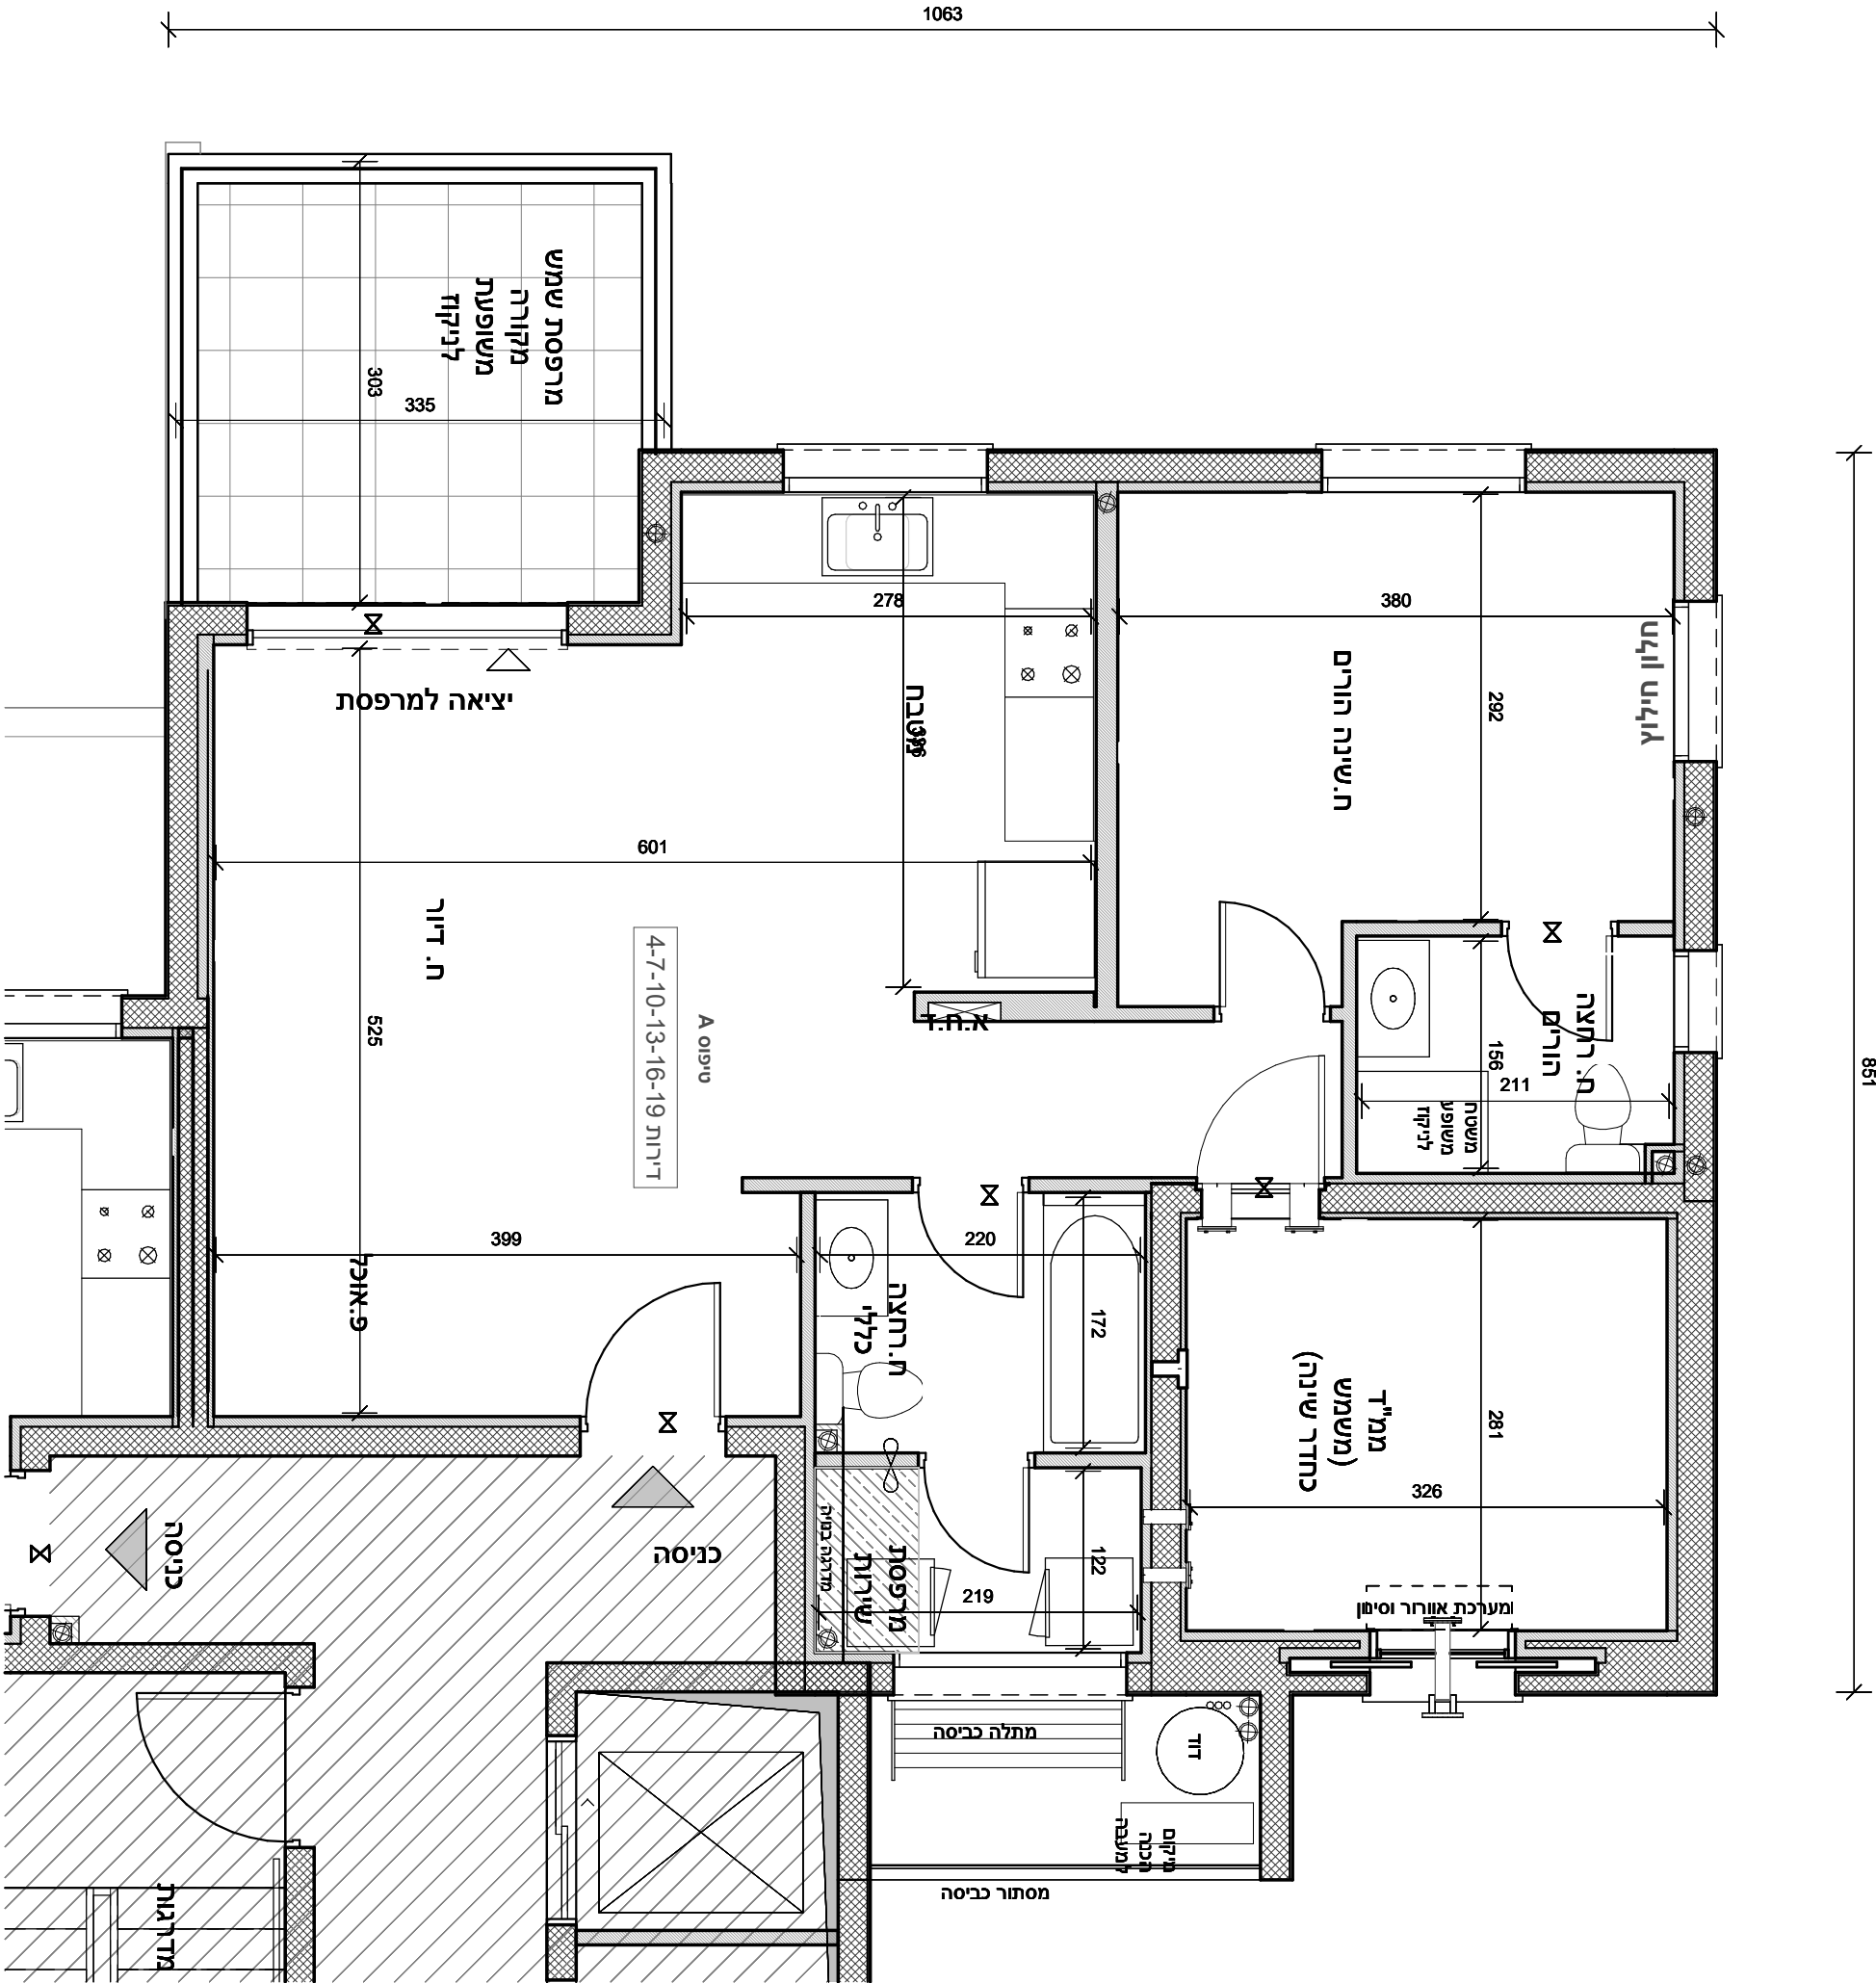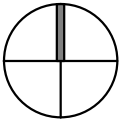

טרם התקבל היתר בניה. יתכנו שינויים והתאמות ככל שידרשו ע"י הרשויות המוסמכות, המתכננים והיועצים השונים.