


עכו מזרח

"ראה גיליון הערות ומקרא המצורף בתחילת קובץ תוכנית מכר.
רשימת הערות ומקרא מהווה חלק בלתי נפרד מן.

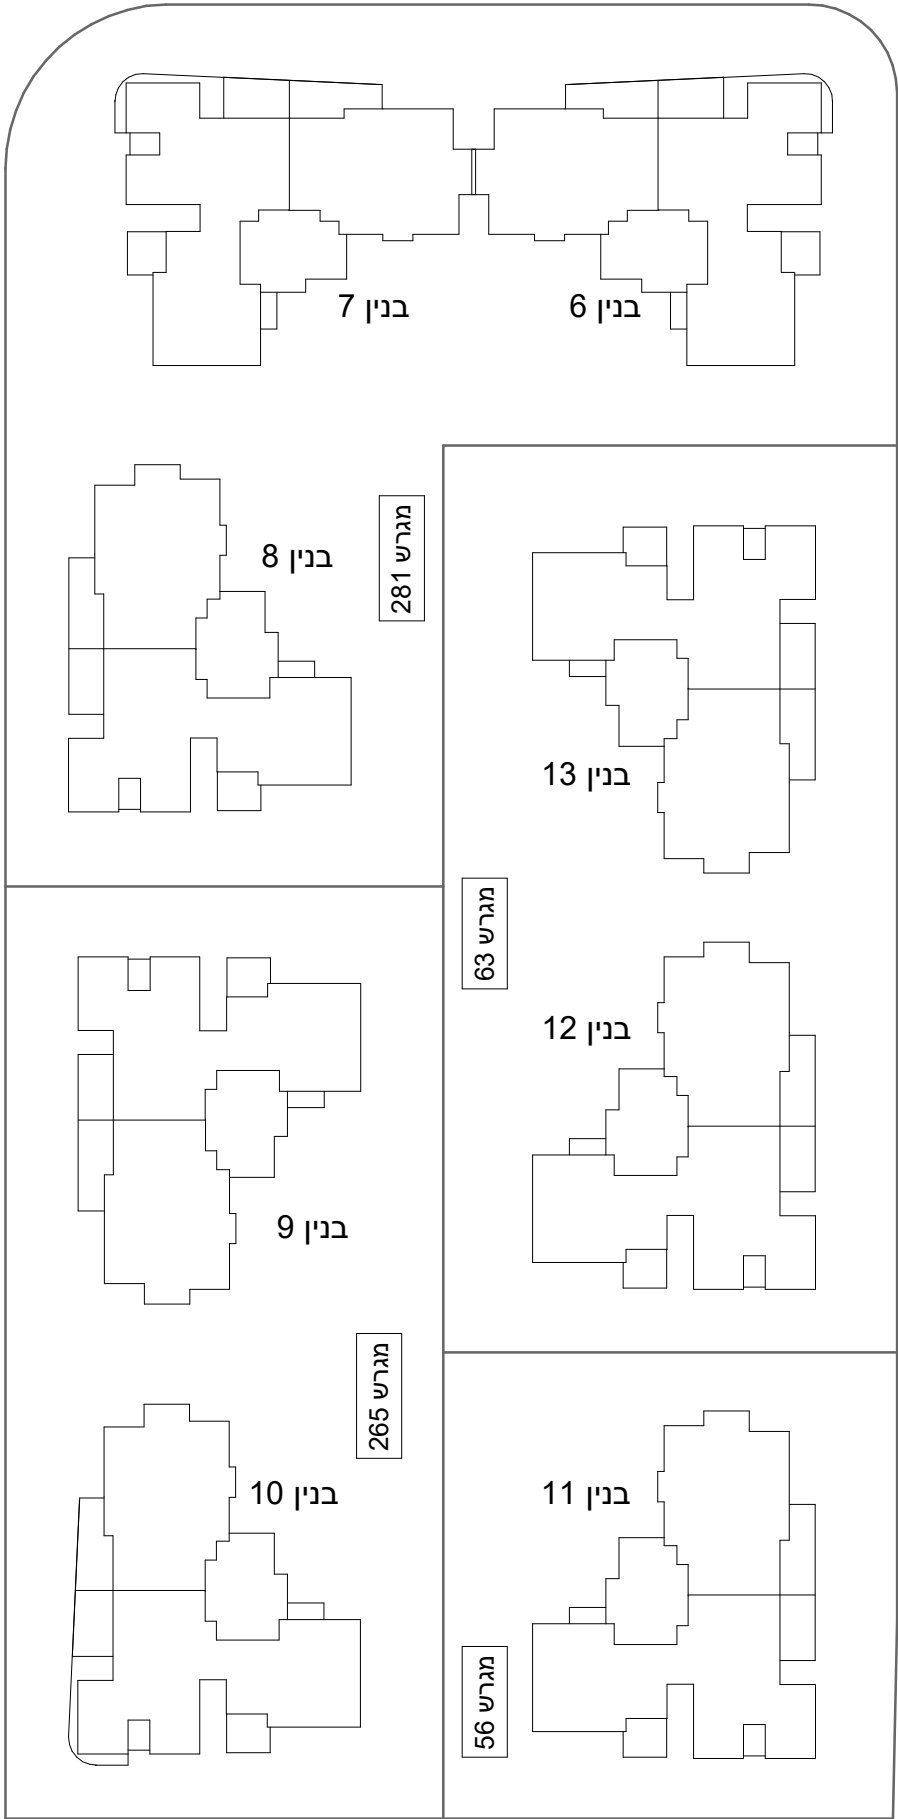

תכנית העמדה



מגרש:	281	63	265	56
בנין:	6-7-8	12-13	9-10	11
מס' קומה:				
מס' דירה:				
טיפוס דירה:				


תאריך: _____
שם הרוכש: _____
שם הרוכש: _____
חתימת החברה: _____

תכנית קומת מרתף

קנה מידה 1:200

סטודיו הדס אדריכלות ועיצוב בע"מ

המגנים 5 ק.אתא

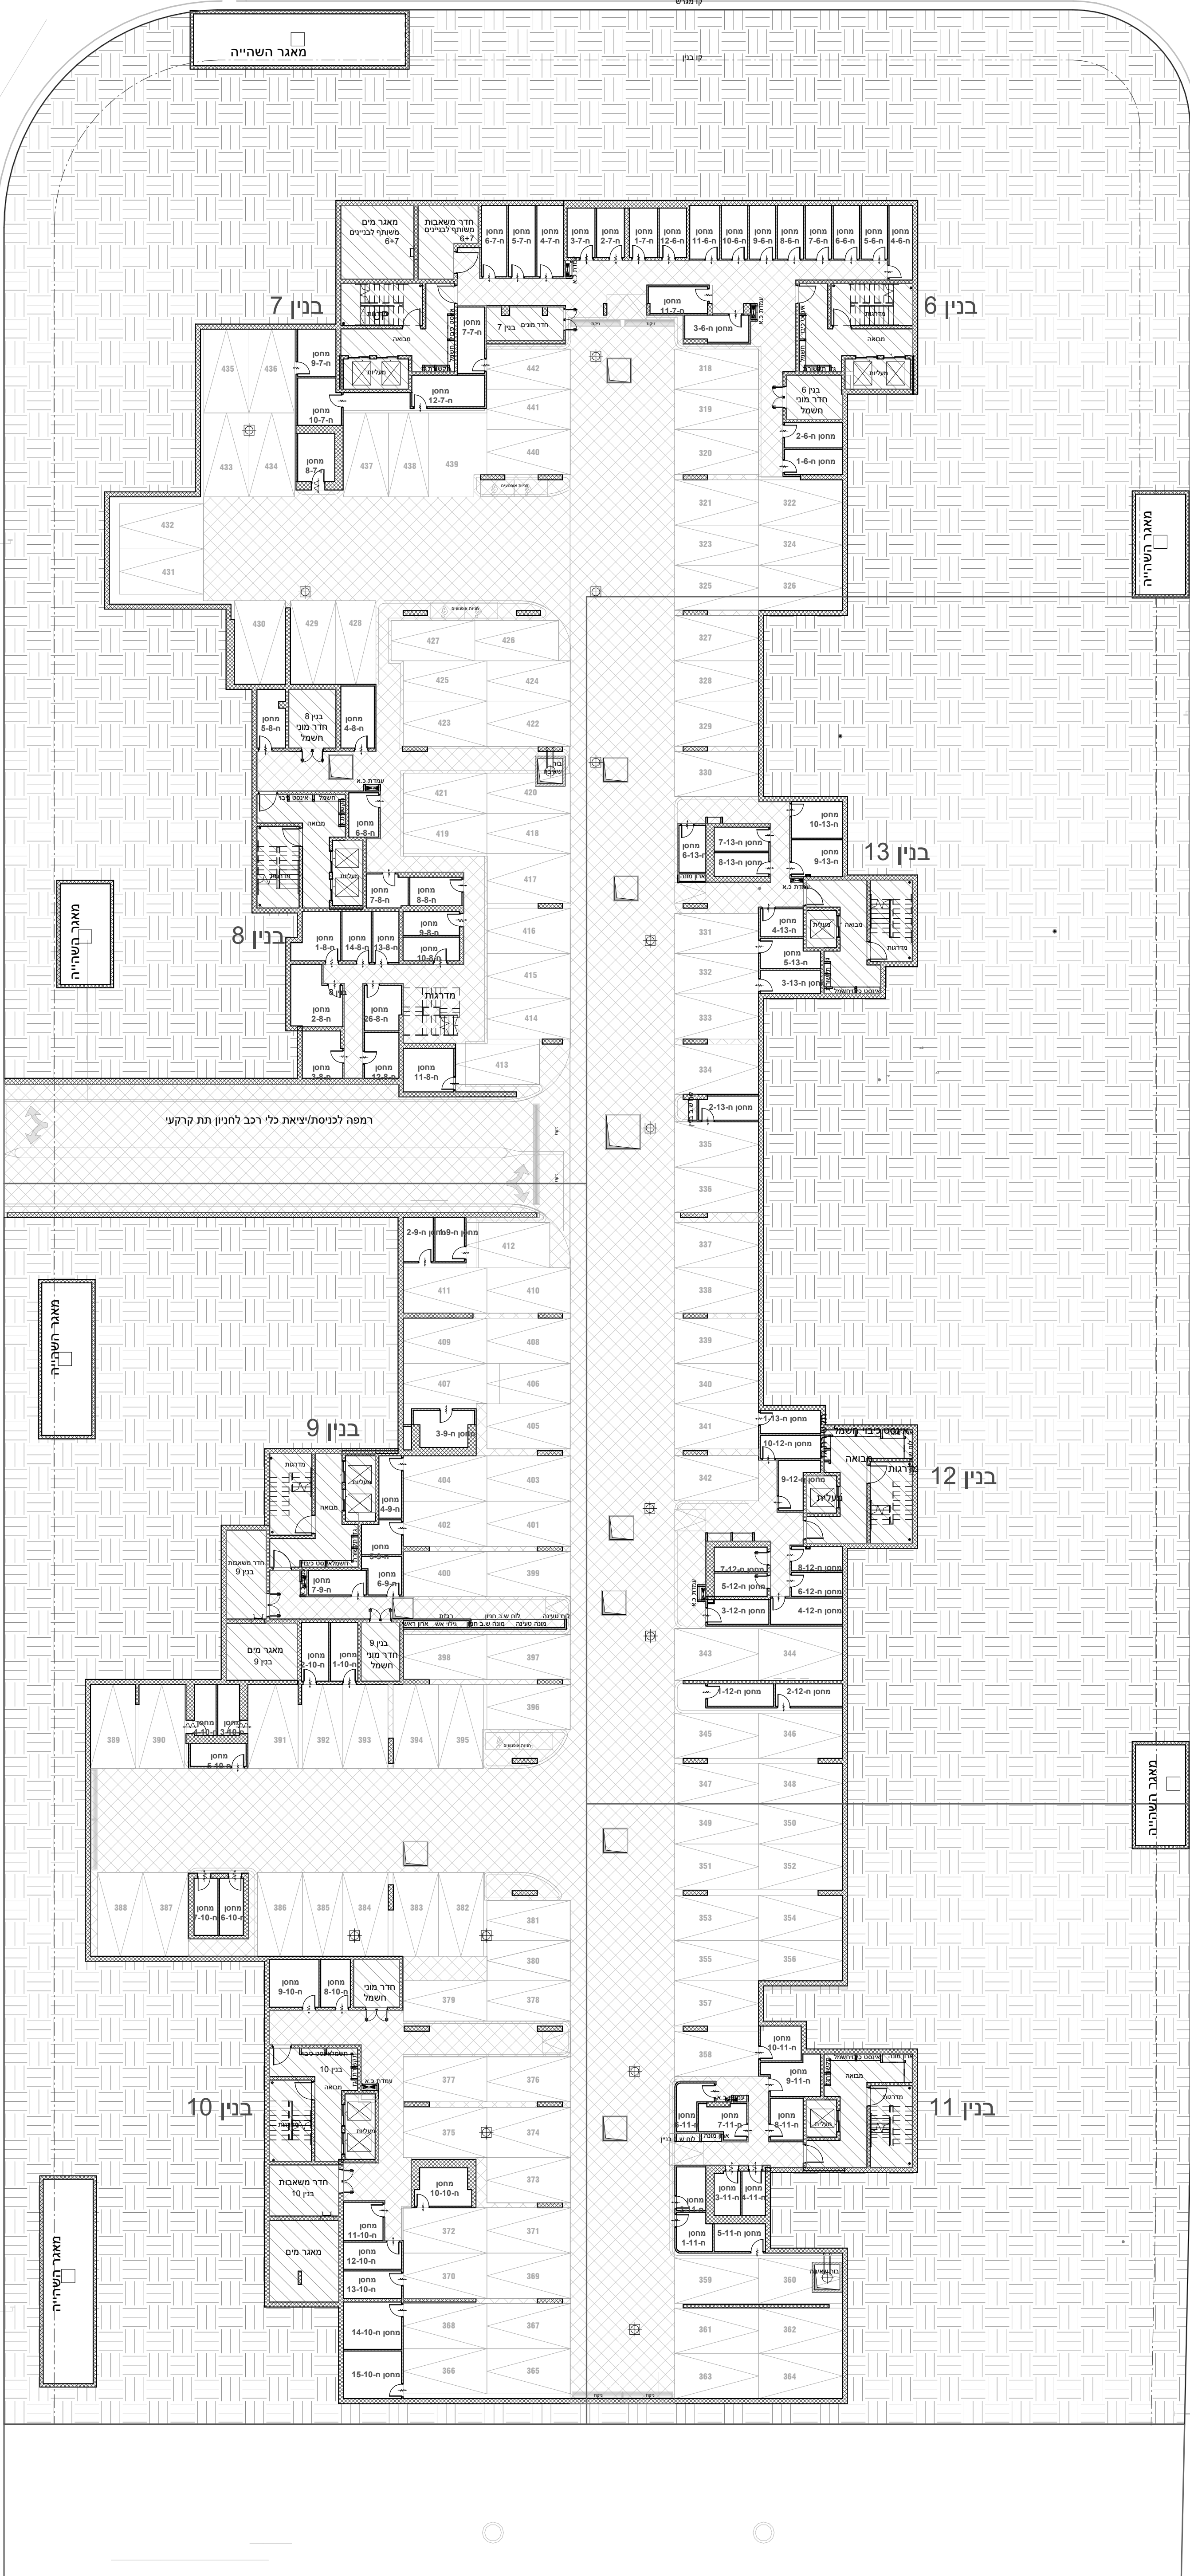

טרם התקבל היתר בנייה. יתכנו שינויים והתאמות ככל שידרשו ע"י הרשויות המוסמכות, המתכננים והיועצים השונים.