


עכו מזרח


*ראה גיליון הערות ומקרא המצורף בתחילת קובץ תוכנית מכר.
רשימת הערות ומקרא מהווה חלק בלתי נפרד מהן.

מגרש:	265
בניין:	10
מס' קומה:	קרקע
מס' דירה:	
טיפוס דירה:	
מס' חדרים:	
תאריך:	
שם הרוכש:	
שם הרוכש:	
חתימת החברה:	

מגרש 265 - בנין 10

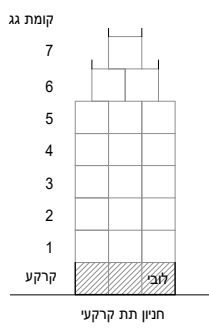

מיקום הקומה בבניין


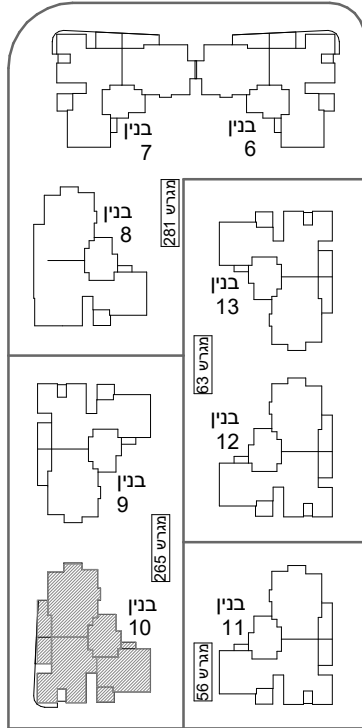


מיקום הבניין במתחם

קומת קרקע - בניין 10

תאריך 14.1.2024 מהדורה 1 קב"מ 1:100

סטודיו הדס אדריכלות ועיצוב בע"מ
המגנים 5 ק.אתא

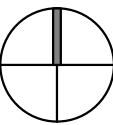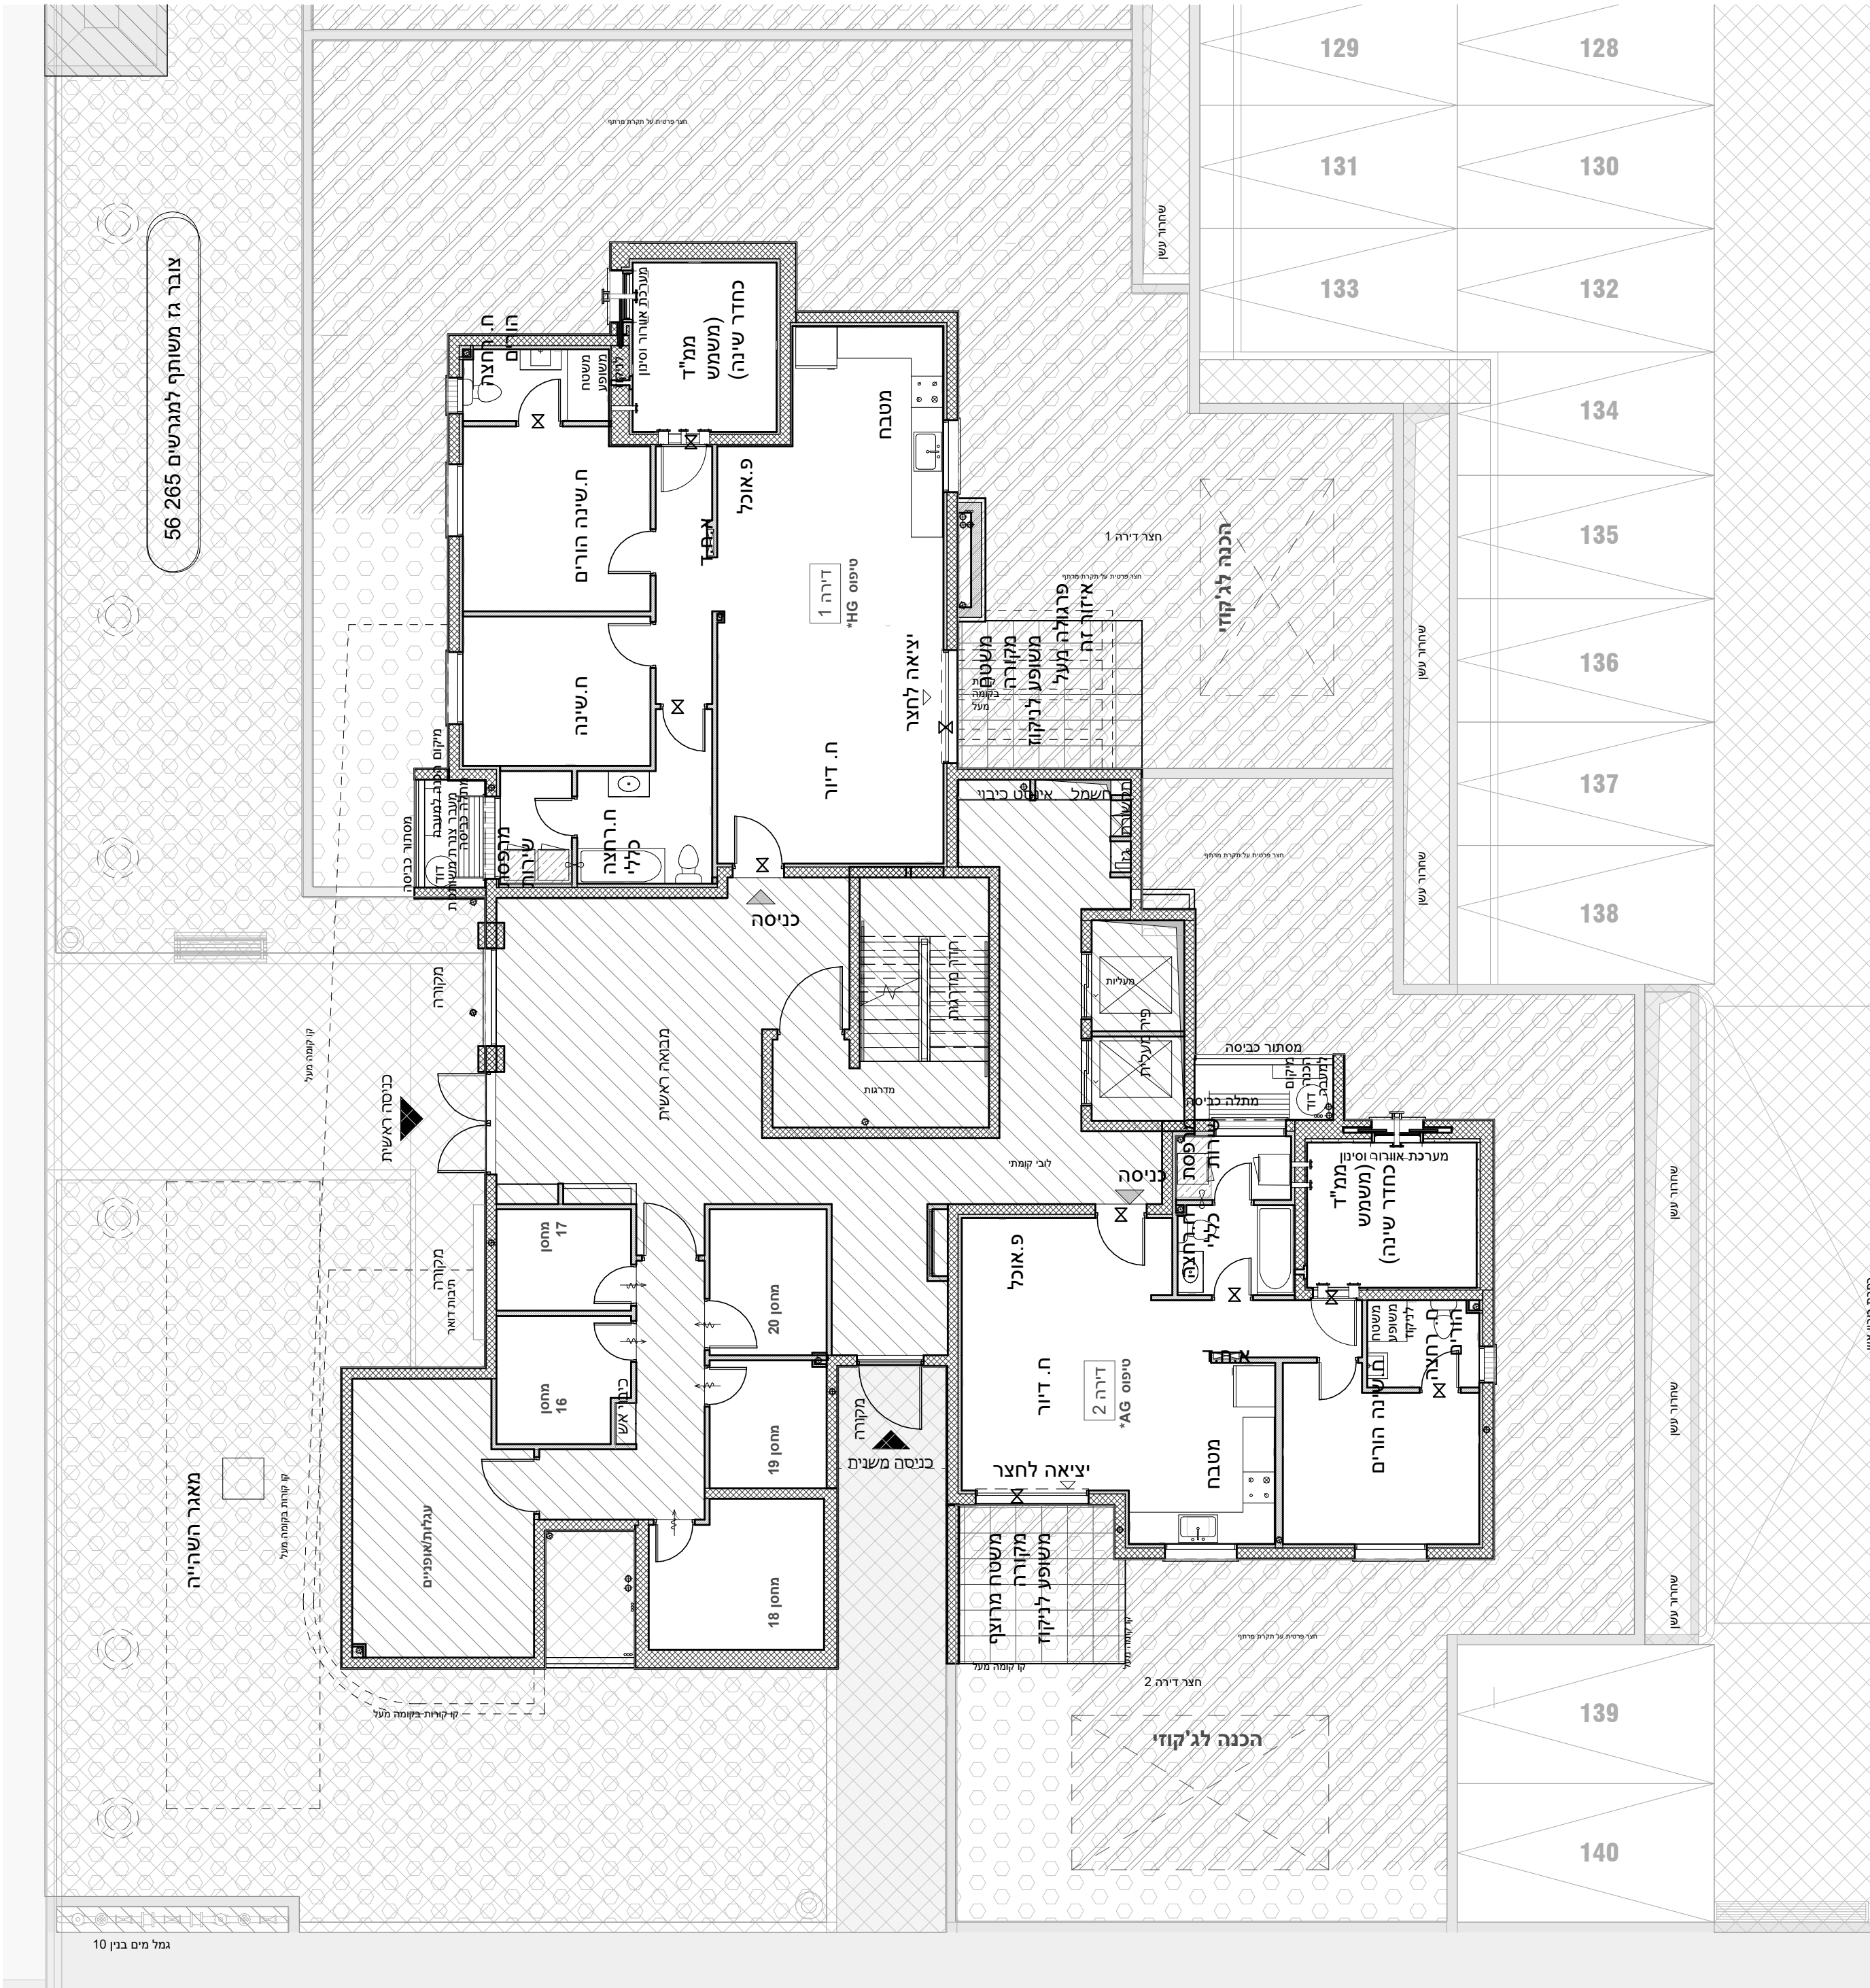

טרם התקבל היתר בניה. יתכנו שינויים והתאמות ככל שידרשו ע"י הרשויות המוסמכות, המתכננים והיועצים השונים.