




עכו מזרח


*ראה גיליון הערות ומקרא המצורף בתחילת קובץ תוכניות מכר.
רשימת הערות ומקרא מהווה חלק בלתי נפרד מהן.

מגרש:	281
בניין:	8
מס' קומה:	1-8
מס' דירה:	3 6 9 12 15 18 21 24
טיפוס דירה:	*C
מס' חדרים:	5

תאריך: _____
שם הרוכש: _____
שם הרוכש: _____
חתימת החברה: _____

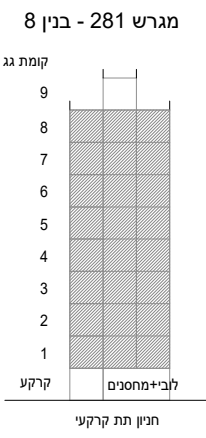

מיקום הקומה בבניין

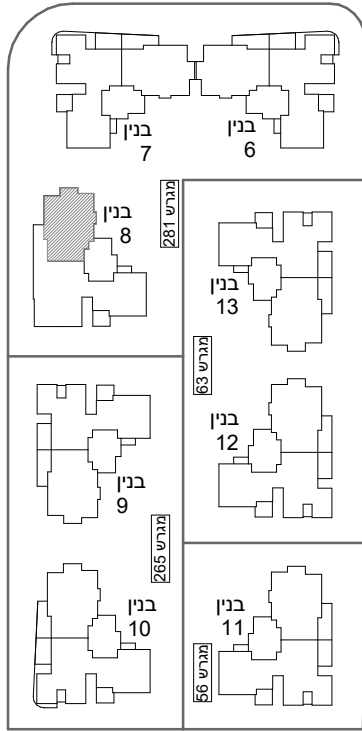



מיקום הדירה בקומה

בנין 8 דירות 3 6 9 12 15 18 21 24

תאריך 14.1.2024 מהדורה 1 קב"מ 1:50

סטודיו הדס אדריכלות ועיצוב בע"מ

המגינים 5 ק.אתא

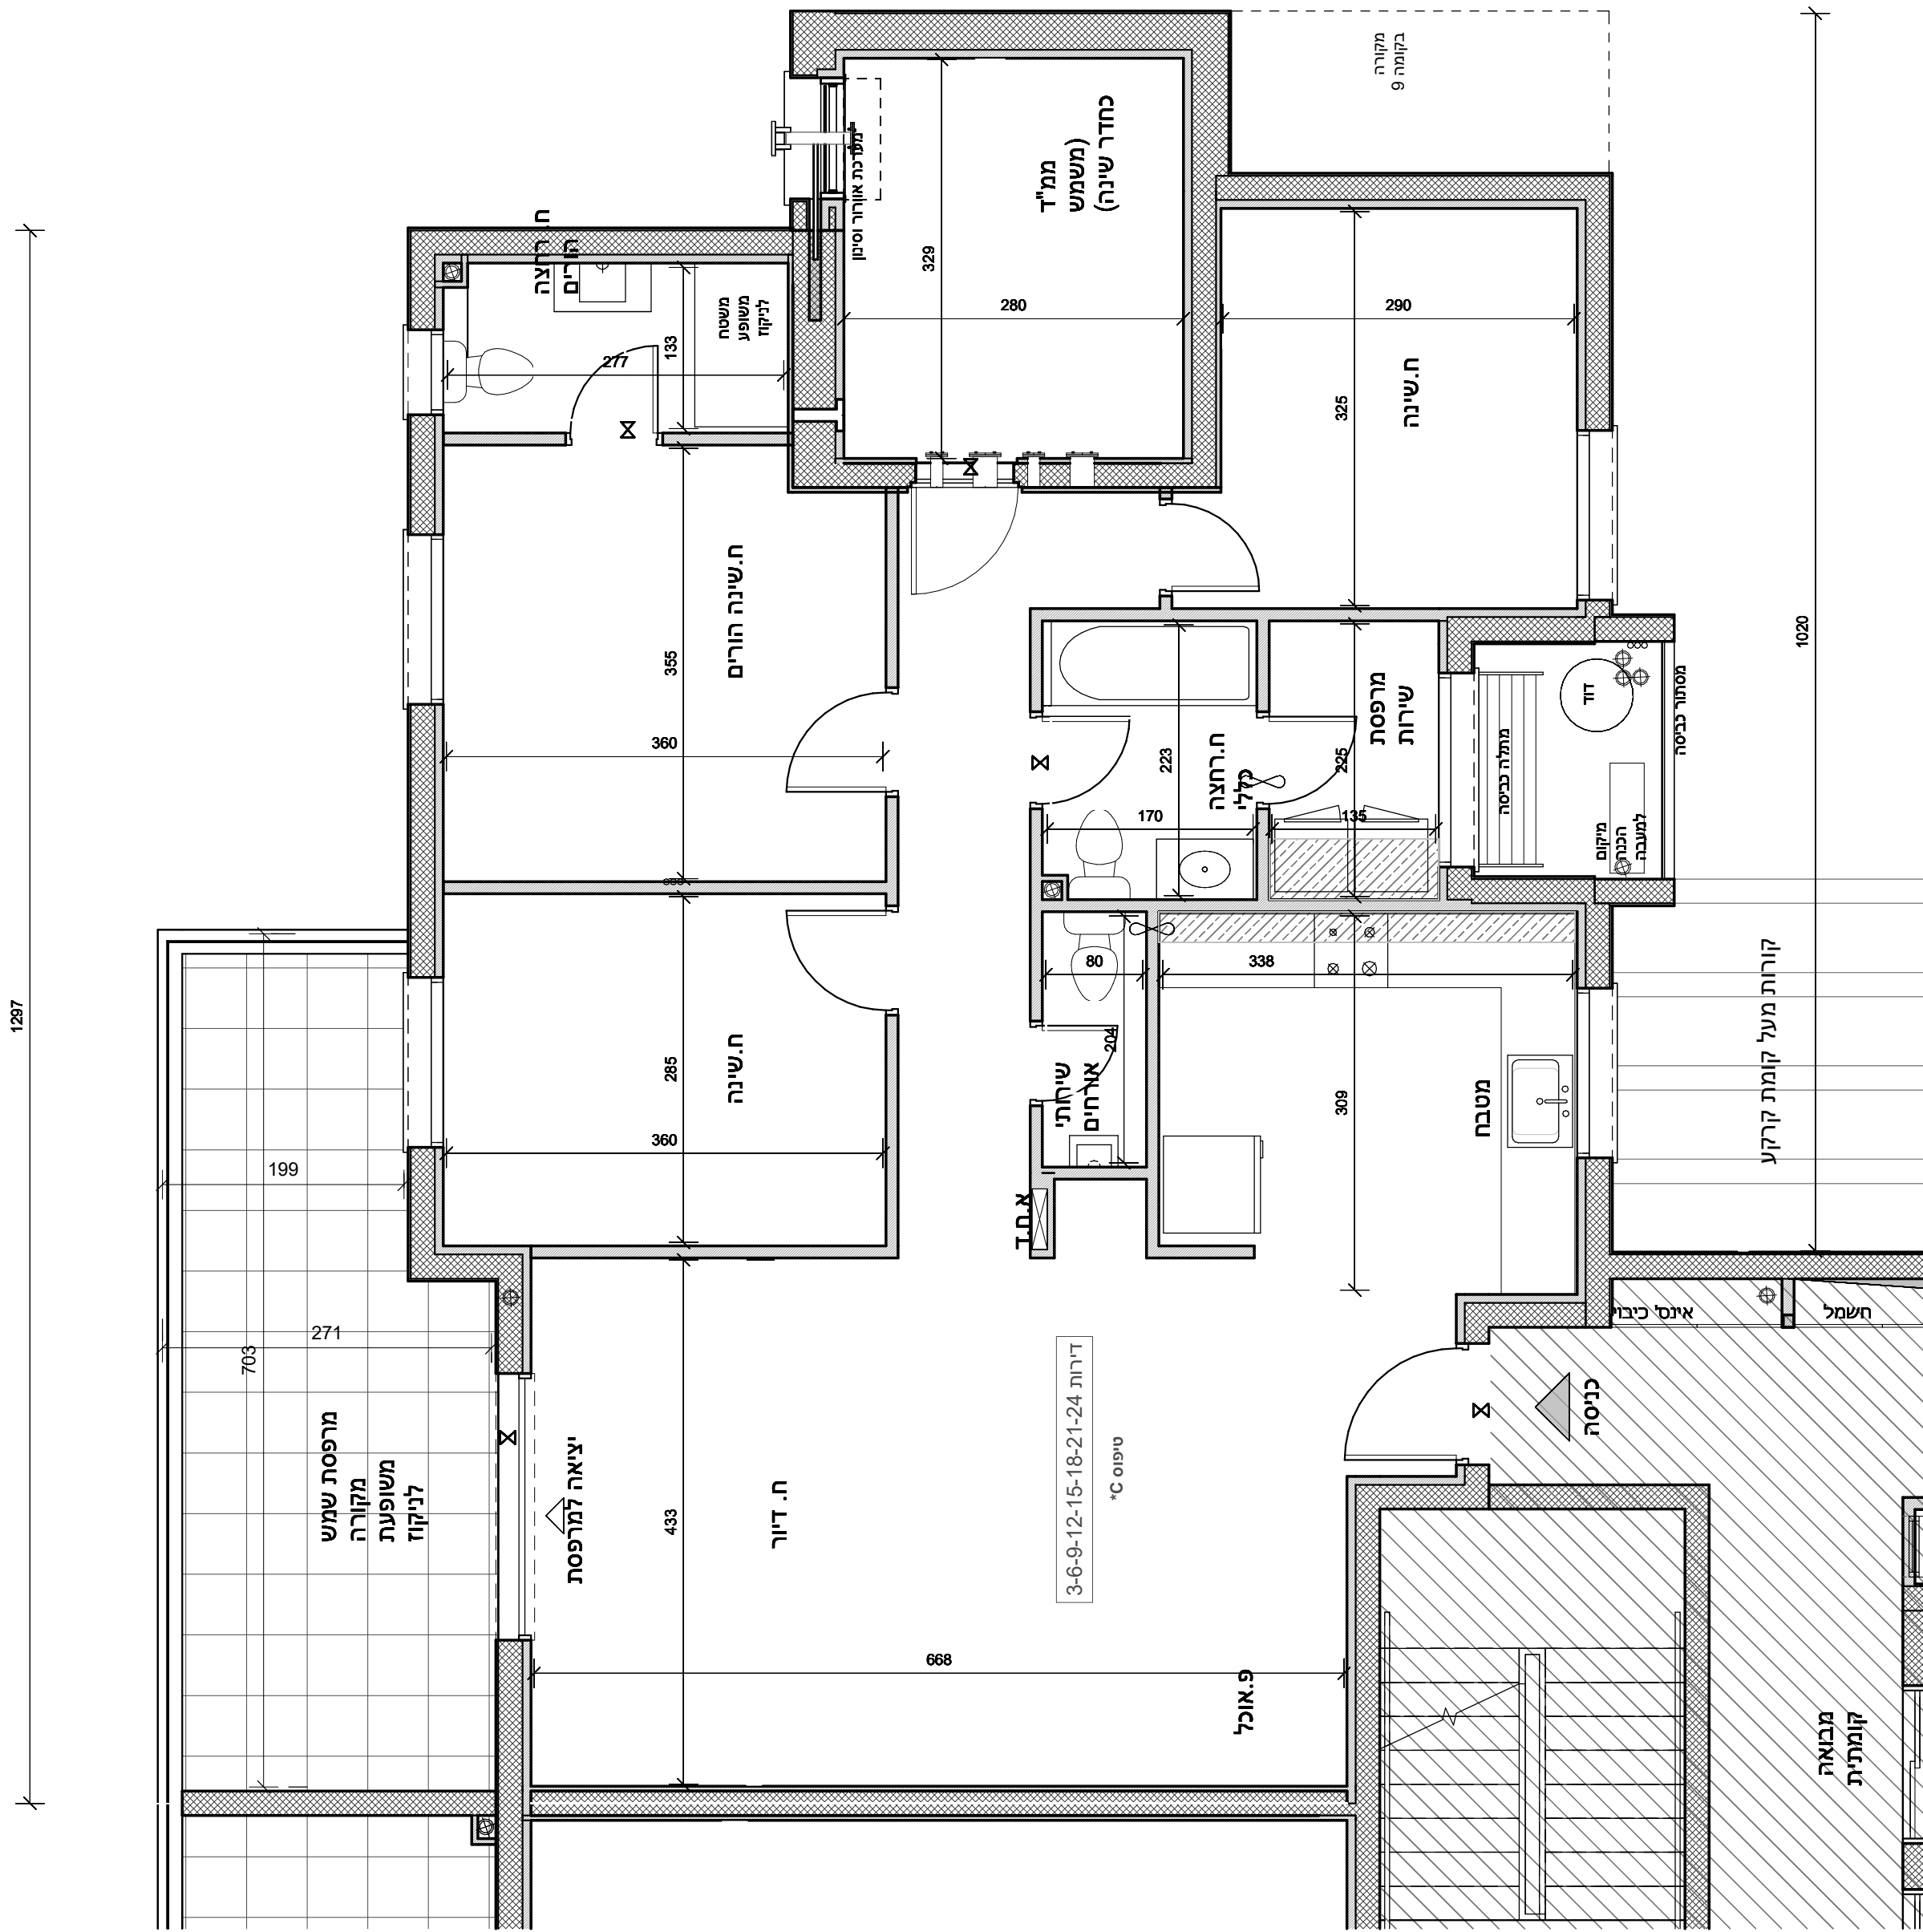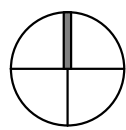

טרם התקבל היתר בניה. יתכנו שינויים והתאמות ככל שידרשו ע"י הרשויות המוסמכות, המתכננים והיועצים השונים.