
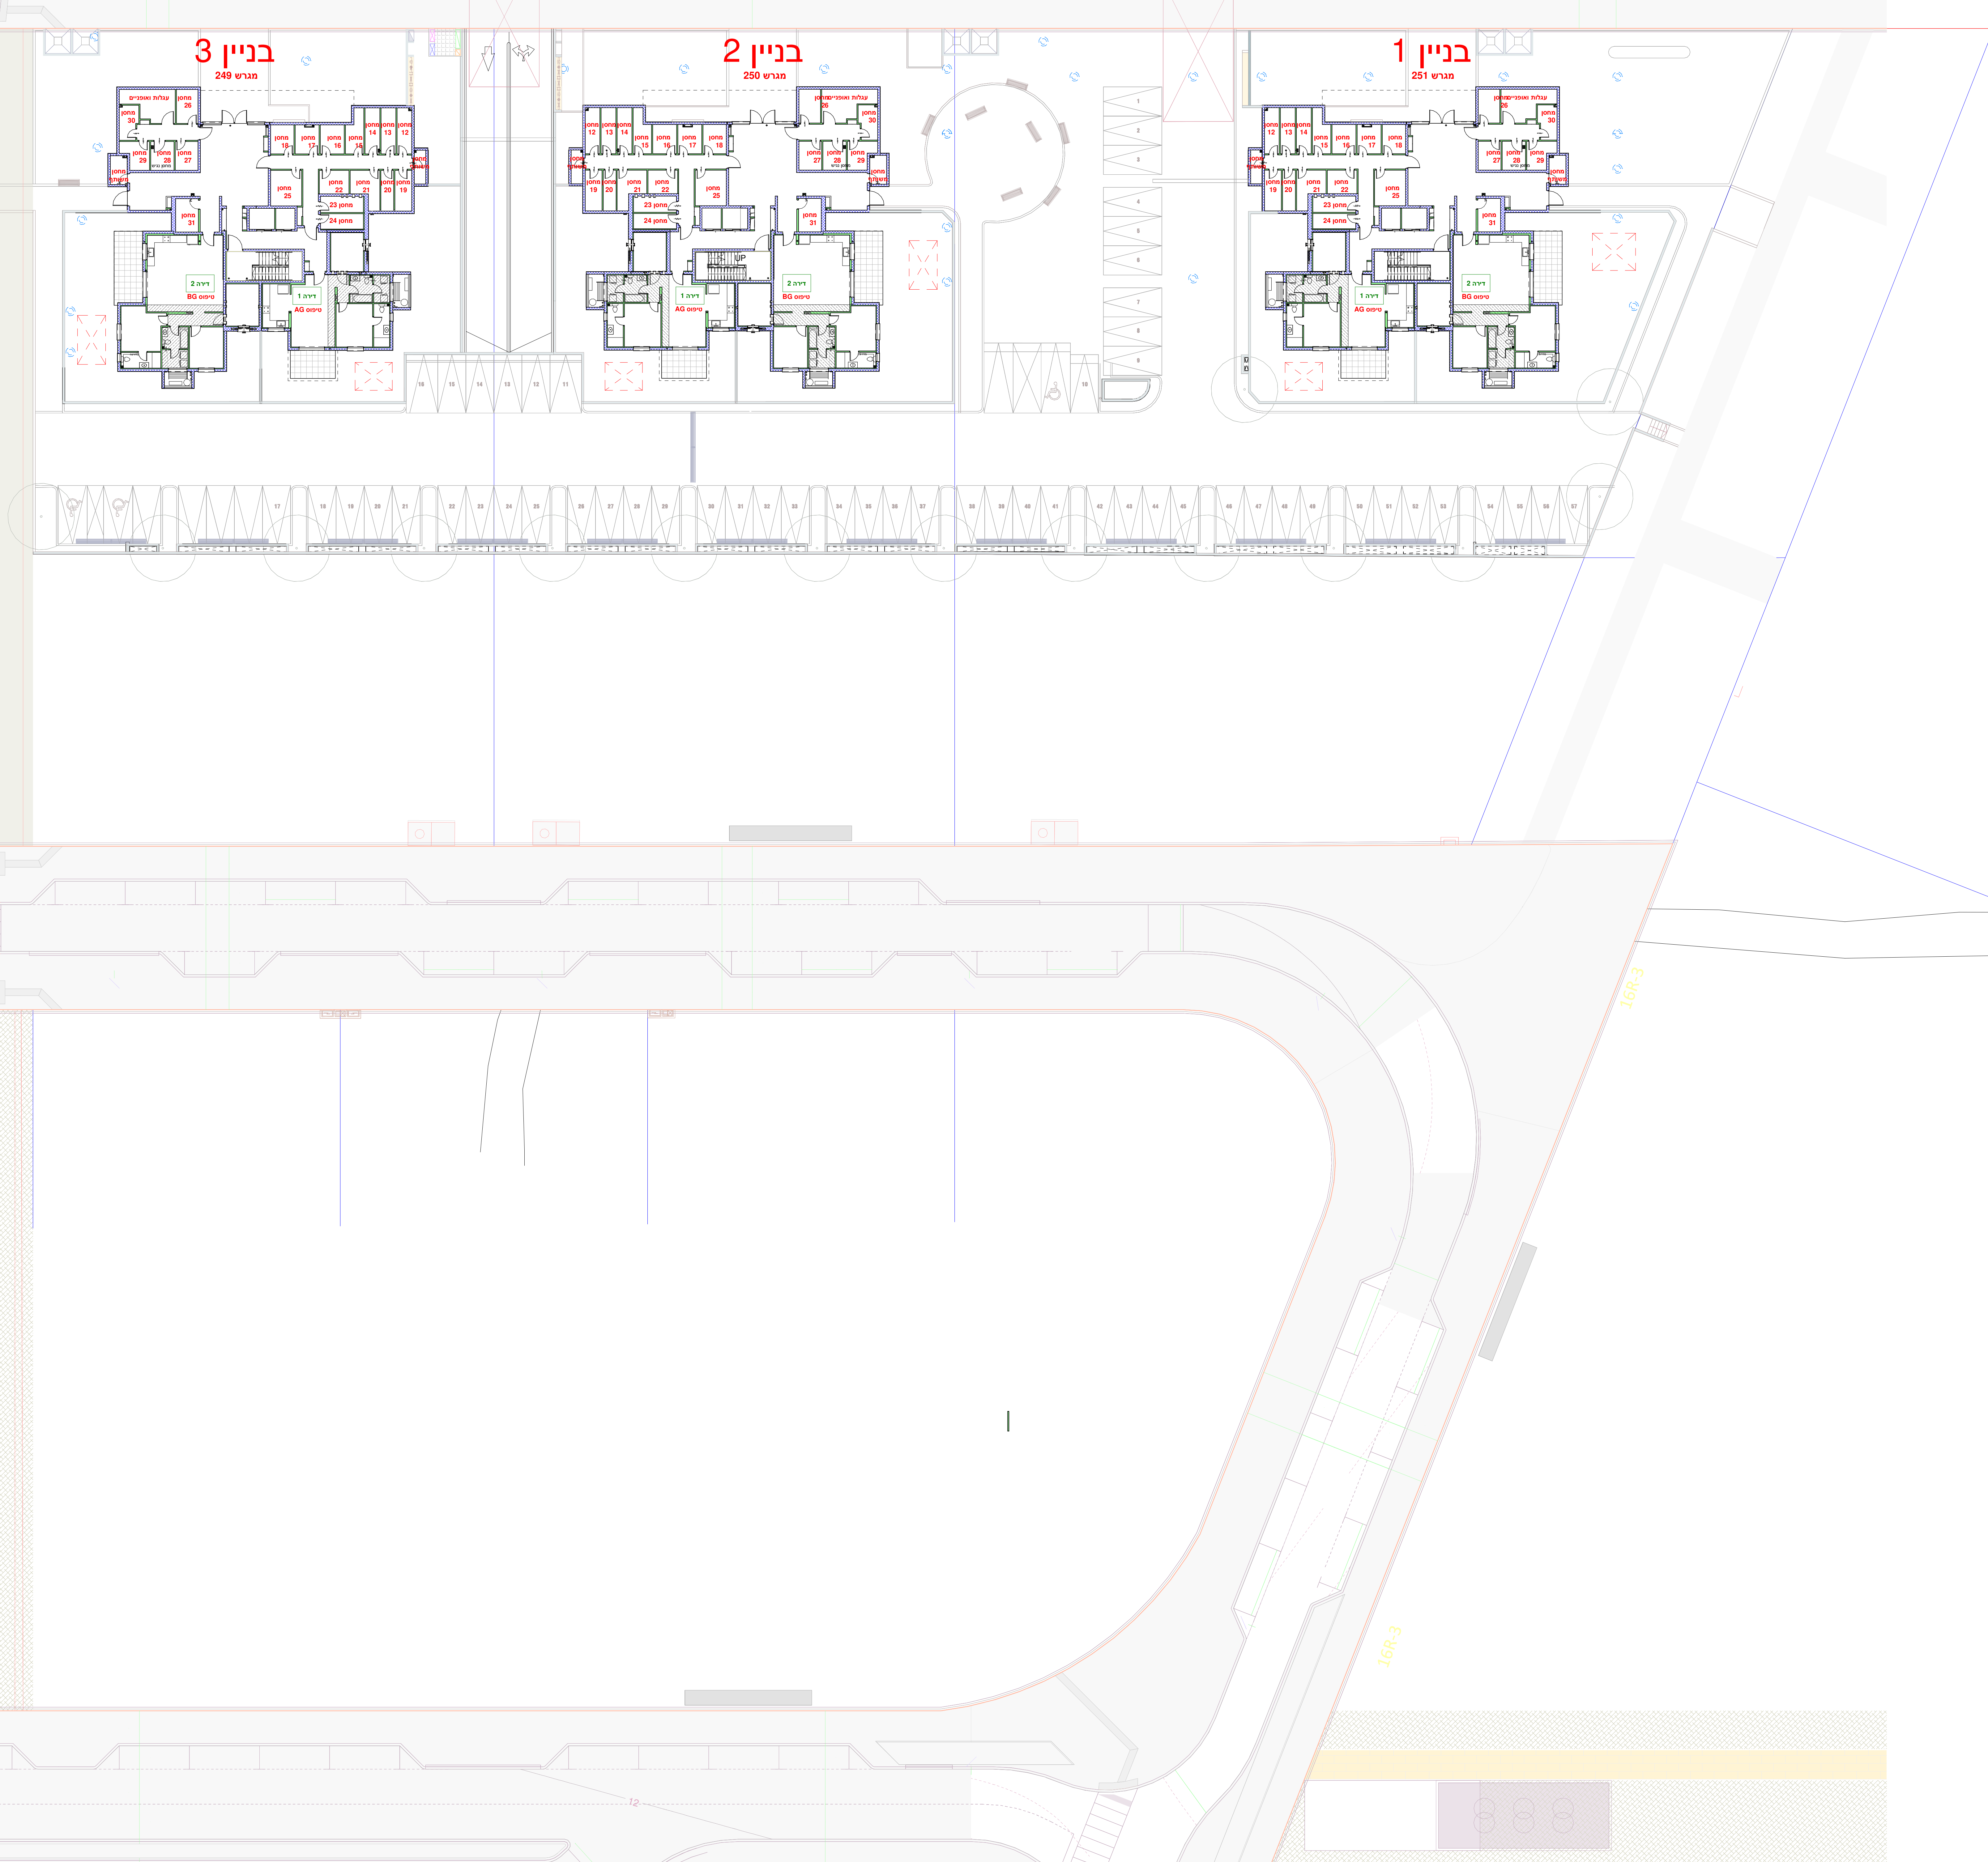
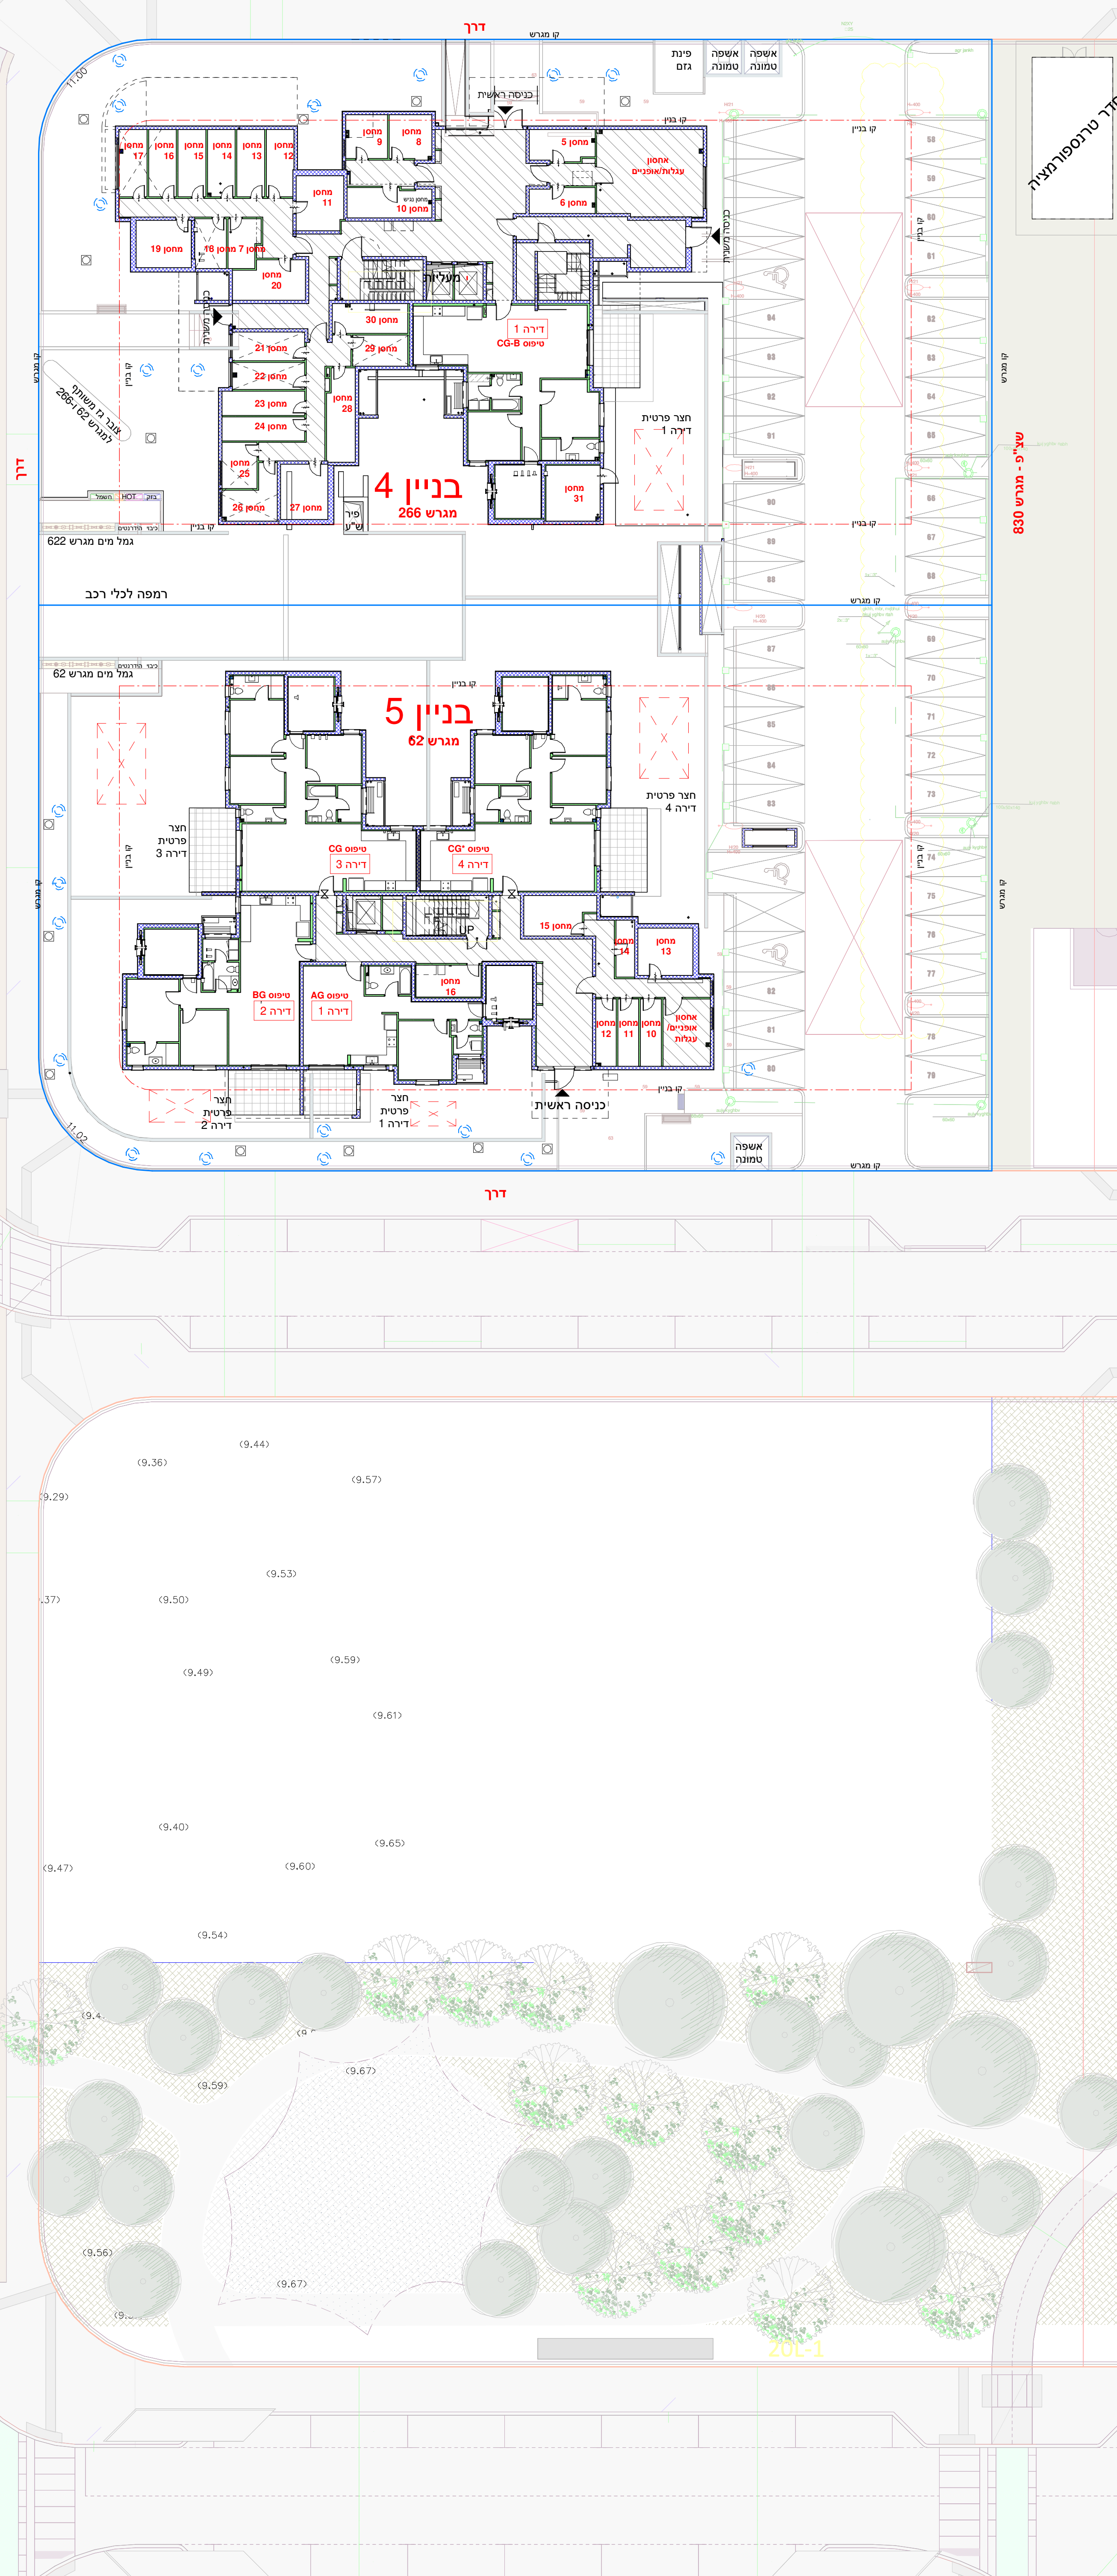


עכו מורח

"רש"י" בנין ופיתוח מפתח ומבנה בנין ופיתוח
רשות המרחב משרד המרחב תל אביב תש"פ

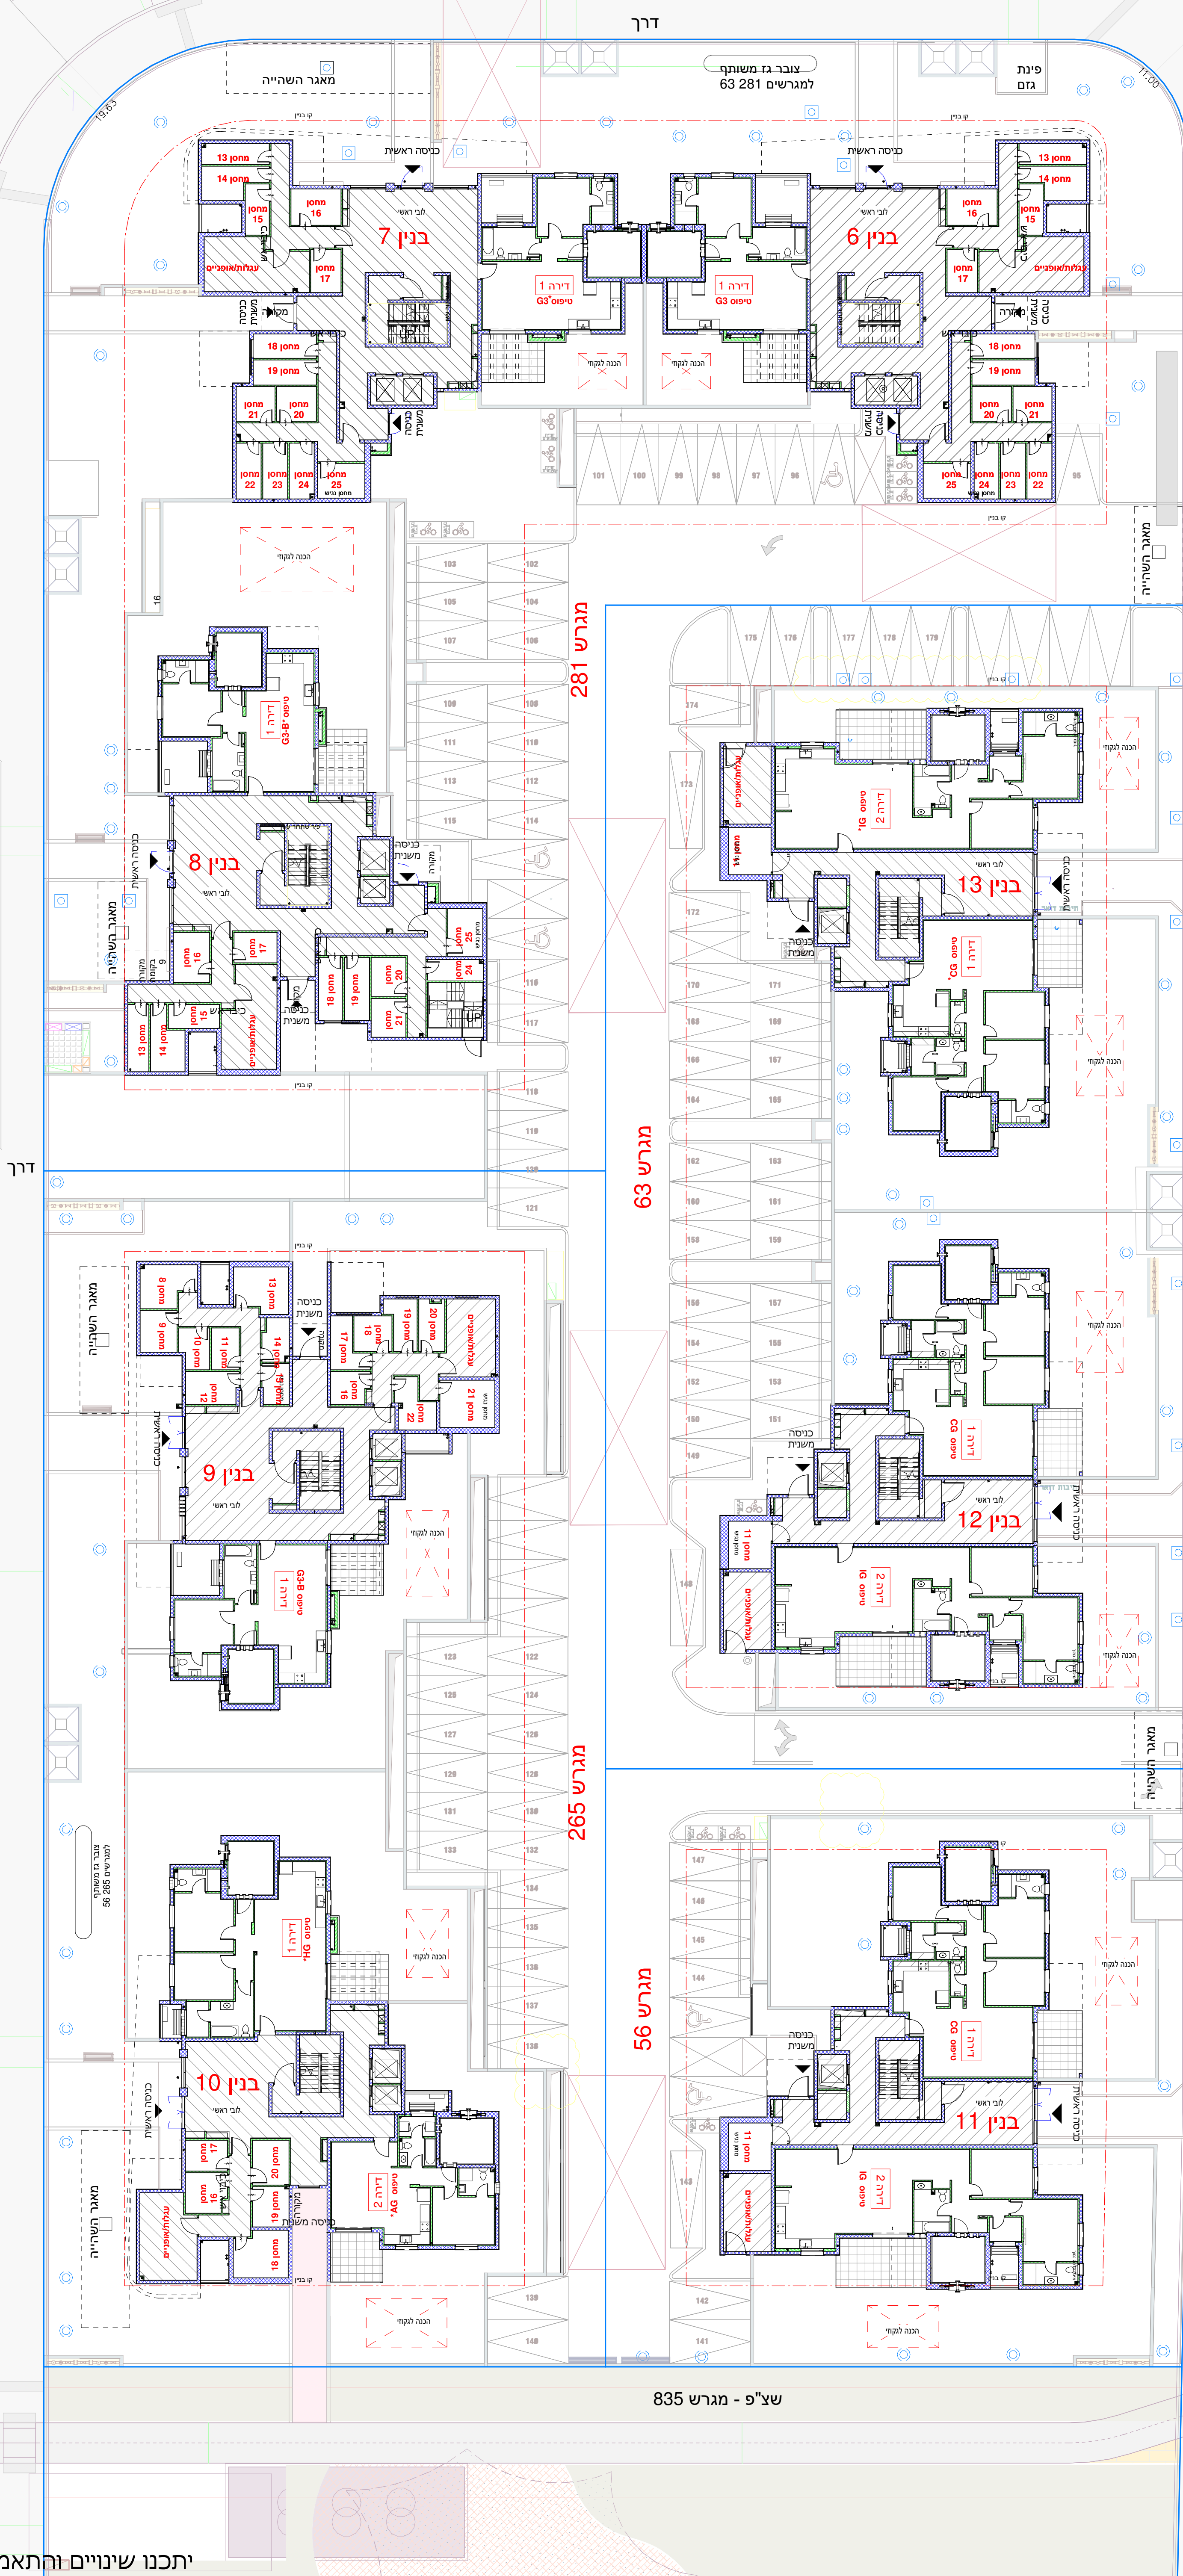

- מרחב
- בנין
- מס' קומה
- מס' דירה
- טיפוס דירה
- מרחב
- מס' קומה
- מס' דירה
- טיפוס דירה
- מרחב
- מס' קומה
- מס' דירה
- טיפוס דירה

תכנית מרחב

קנה מידה 1:200

סטודיו הדס אדריכלות ועיצוב בע"מ
המכונים 5 א.א.

יחבנו שניונים והתאמות ככל שדרשו ע"י הרשויות
המוסמכות, המתכנים והיועצים השונים.